

Projektwettbewerb - Gestaltung Kreisel Peterswinkel

Fragerunde und Beantwortung zum Wettbewerb

Die nachfolgenden Fragen zum Projektwettbewerb «Gestaltung Kreisel Peterswinkel» sind von interessierten Personen eingegangen.

1. Darf auch ein massstäbliches Modell 1:20 anonym mit den nötigen Unterlagen eingereicht werden?

Ja, sofern das Modell als Ergänzung eingereicht wird. Die geforderten Unterlagen müssen jedoch vollständig vorhanden sein.

2. Können die folgenden aufgeführten digitalen Unterlagen zur Verfügung gestellt werden?

a. Grundriss mit Massstabangabe (oder 1:100) als pdf/jpg und dwg/dxf

b. Schnitt mit Massstabangabe (oder 1:50) als pdf/jpg und dwg/dxf

Nein, die Unterlagen liegen im Format A4 als PDF vor, wobei die Masse angegeben, jedoch nicht massstabsgetreu dargestellt sind. Einige Unterlagen weisen einen Massstab aus, diese sind gekennzeichnet mit dem Massstab 1:100. Selbstverständlich steht es Ihnen frei, die Pläne auf den Massstab 1:50 vergrössern zu lassen.

3. Welche Pflanzenarten sind aus Sicht der Gemeinde besonders geeignet oder erwünscht? Gibt es bevorzugte einheimische Arten oder bestimmte ökologische Vorgaben, die berücksichtigt werden sollen?

Grundsätzlich eignen sich alle einheimischen Pflanzenarten – insbesondere solche, die pflegeleicht sind, sich nicht unkontrolliert ausbreiten und an trockenen, sonnigen Standorten gut gedeihen. Geeignete Pflanzen finden Sie beispielsweise unter www.regioflora.ch oder in Absprache mit einer Gärtnerin bzw. einem Gärtner. Es werden keine Neophyten gepflanzt.

4. Ist es möglich bzw. erwünscht, Elemente aus der Geschichte oder Kultur von Lachen gestalterisch im Kreisel einzubinden? Falls ja, gäbe es bestimmte Themen, Epochen oder Symbole, die Ihnen besonders am Herzen liegen?

Grundsätzlich ist alles erlaubt; die Jury entscheidet, welche Idee favorisiert wird.

5. Wie wichtig ist der Gemeinde, dass die Gestaltung des Kreisels pflegeleicht ist? Gibt es diesbezüglich spezifische Anforderungen oder Erfahrungswerte, die beachtet werden sollten?

Für den Unterhalt ist es wichtig, dass das System pflegeleicht ist. Dazu gehört, dass keine Materialien wie beispielsweise Splitt oder Sand ausgeschwemmt werden, die später wieder von der Strasse entfernt werden müssen. Dies stellt zudem ein Unfallrisiko dar. Das System sollte ausserdem sturm- und regenresistent sein. Eine zu hohe Anzahl bestimmter Pflanzen in einem Beet mit Kies, die ihre Knospen abwerfen, kann ebenfalls einen erhöhten Pflegeaufwand verursachen. Auch Wasserteiche erfordern aufgrund der notwendigen Reinigung einen höheren Aufwand. Bevorzugt wird eine Bepflanzung, welche nicht übermässig Laub abwirft.


Unterlagen Abgabedatum: 15. Juni 2025




Übersicht Kreisel

Kontrollmass (20mm)
Dokument
Datum


21104.01-52
12.05.2025

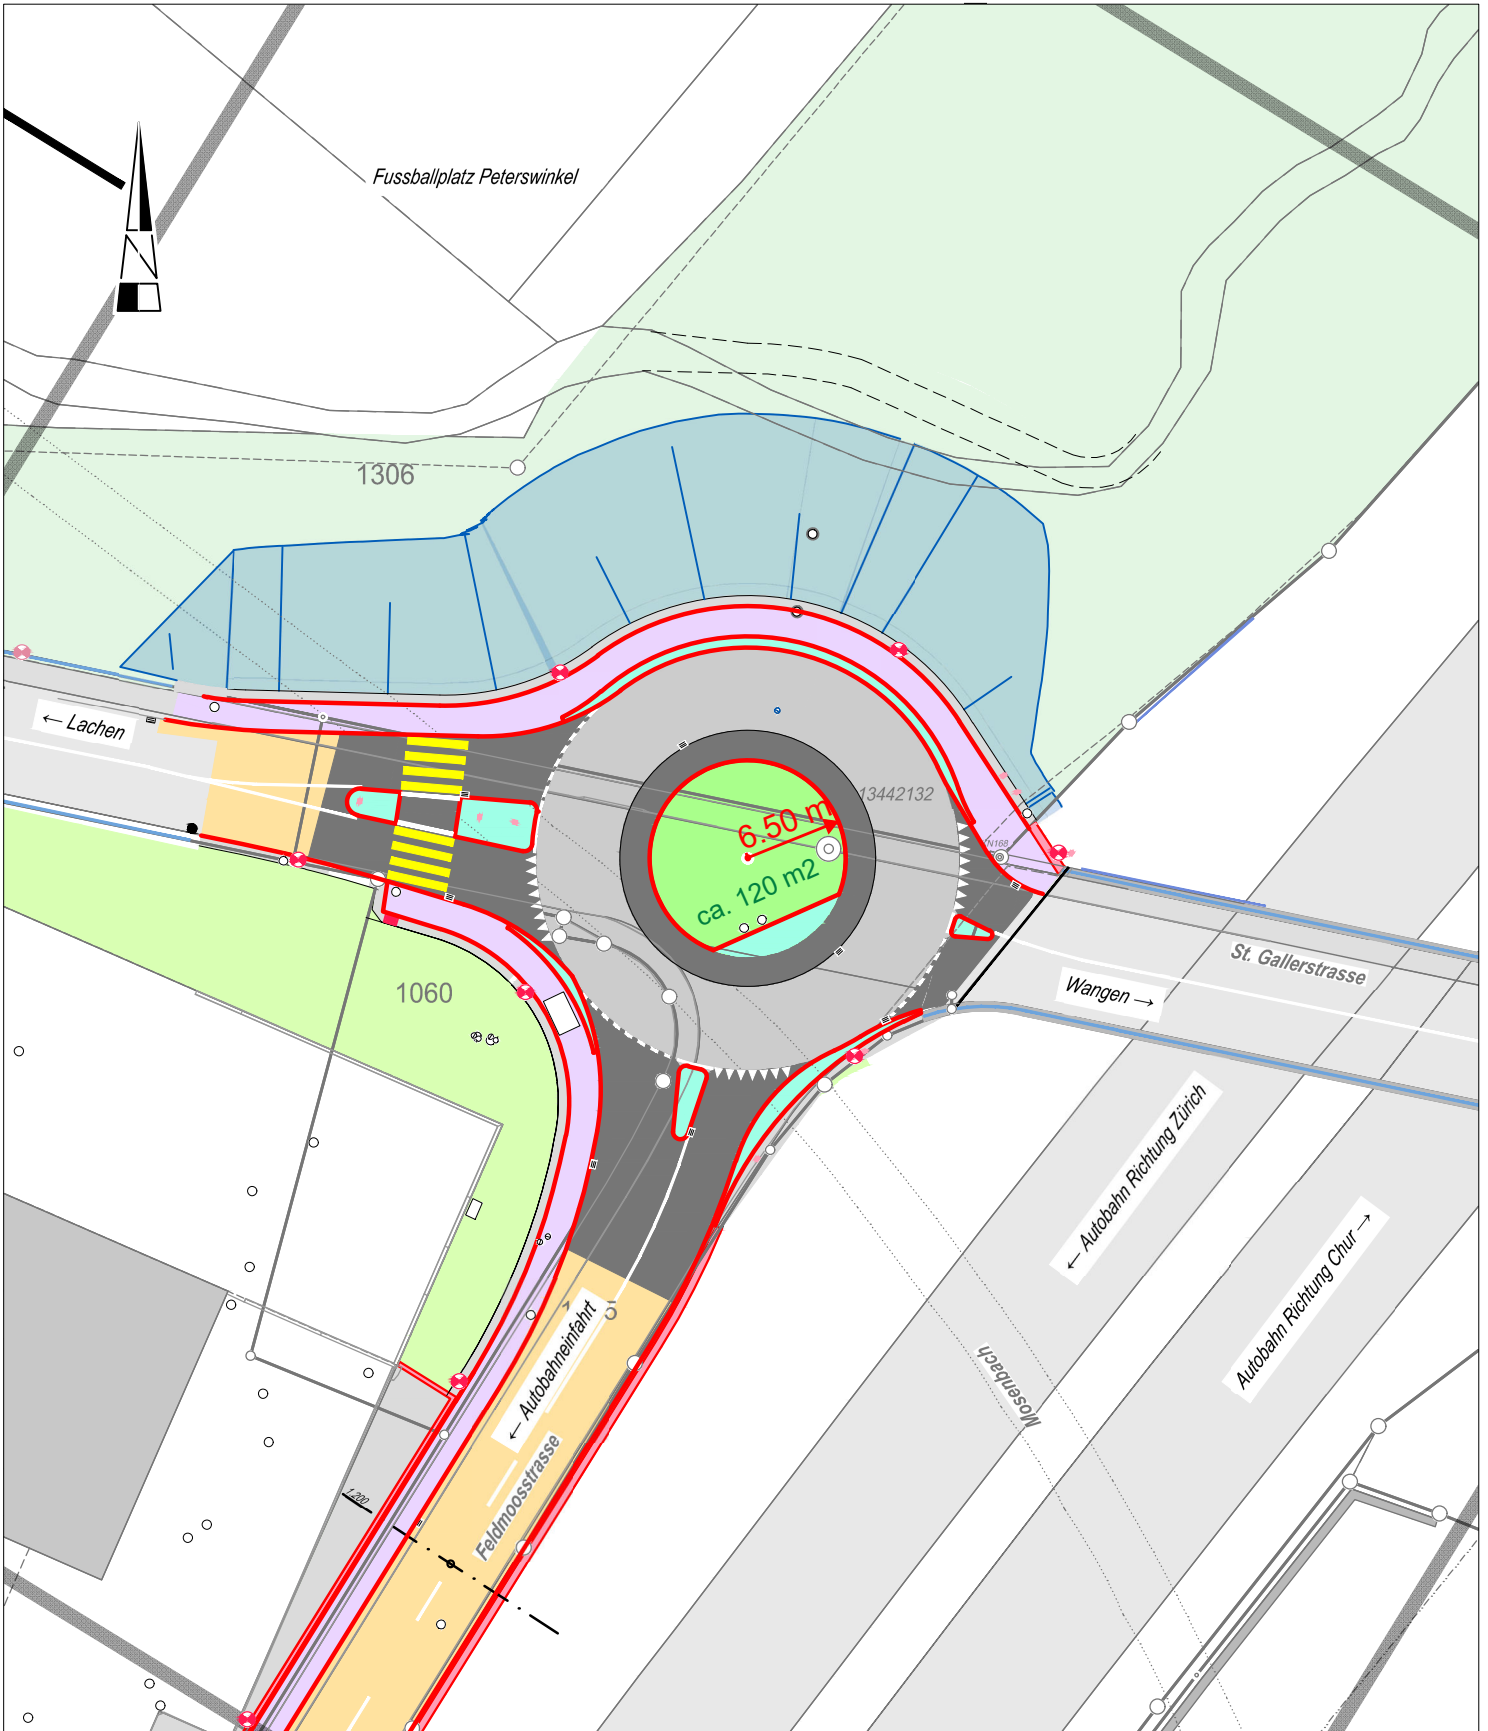


Situation 1:100

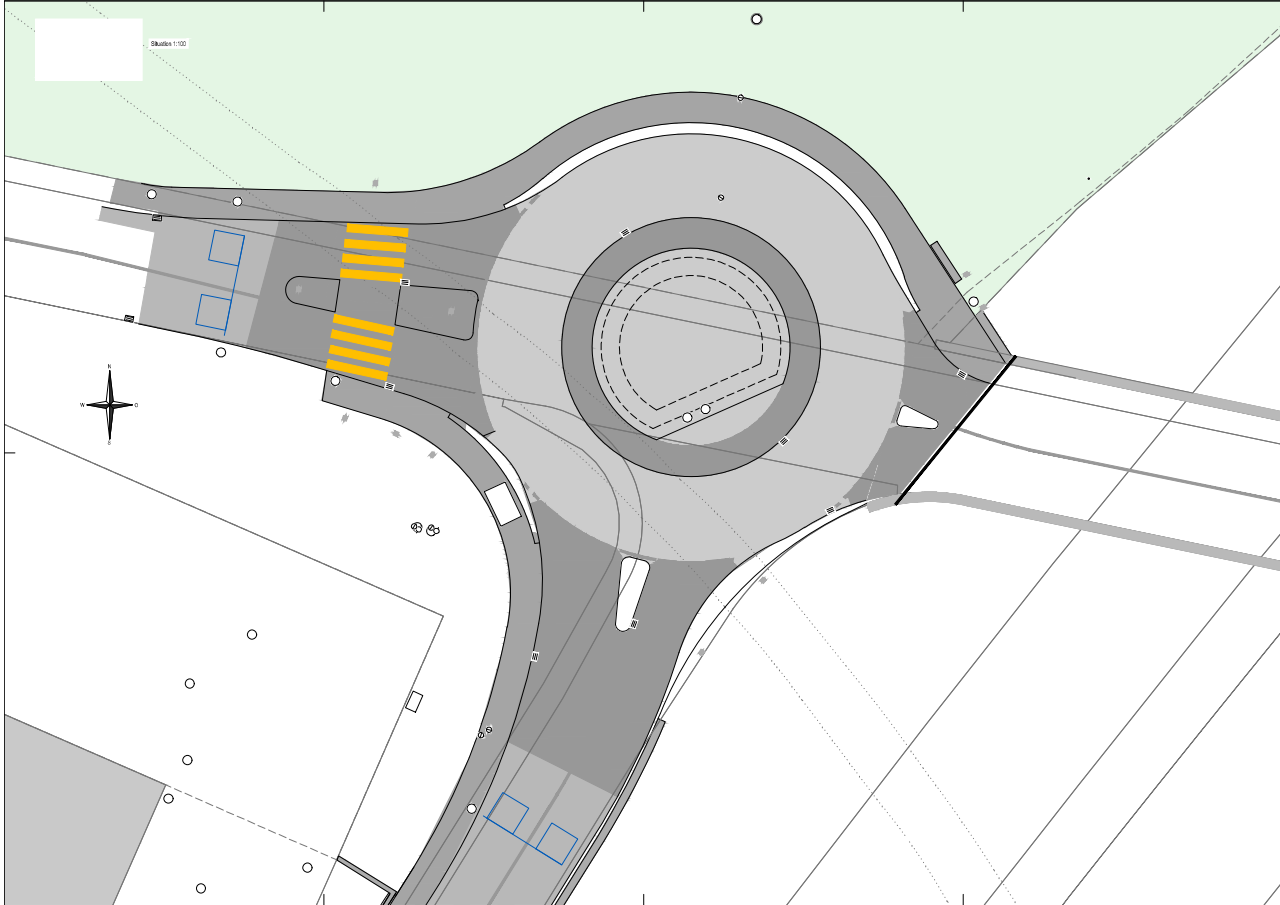

Längsschnitt (Wahl-Zahl) 1:50

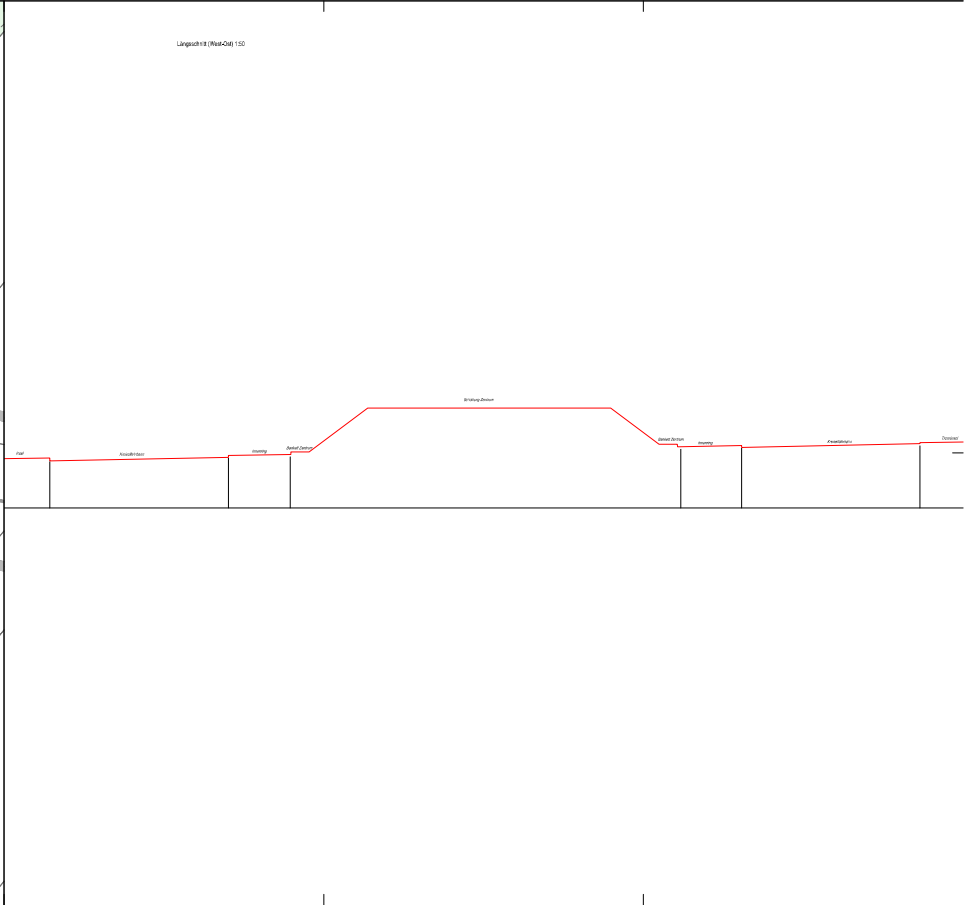

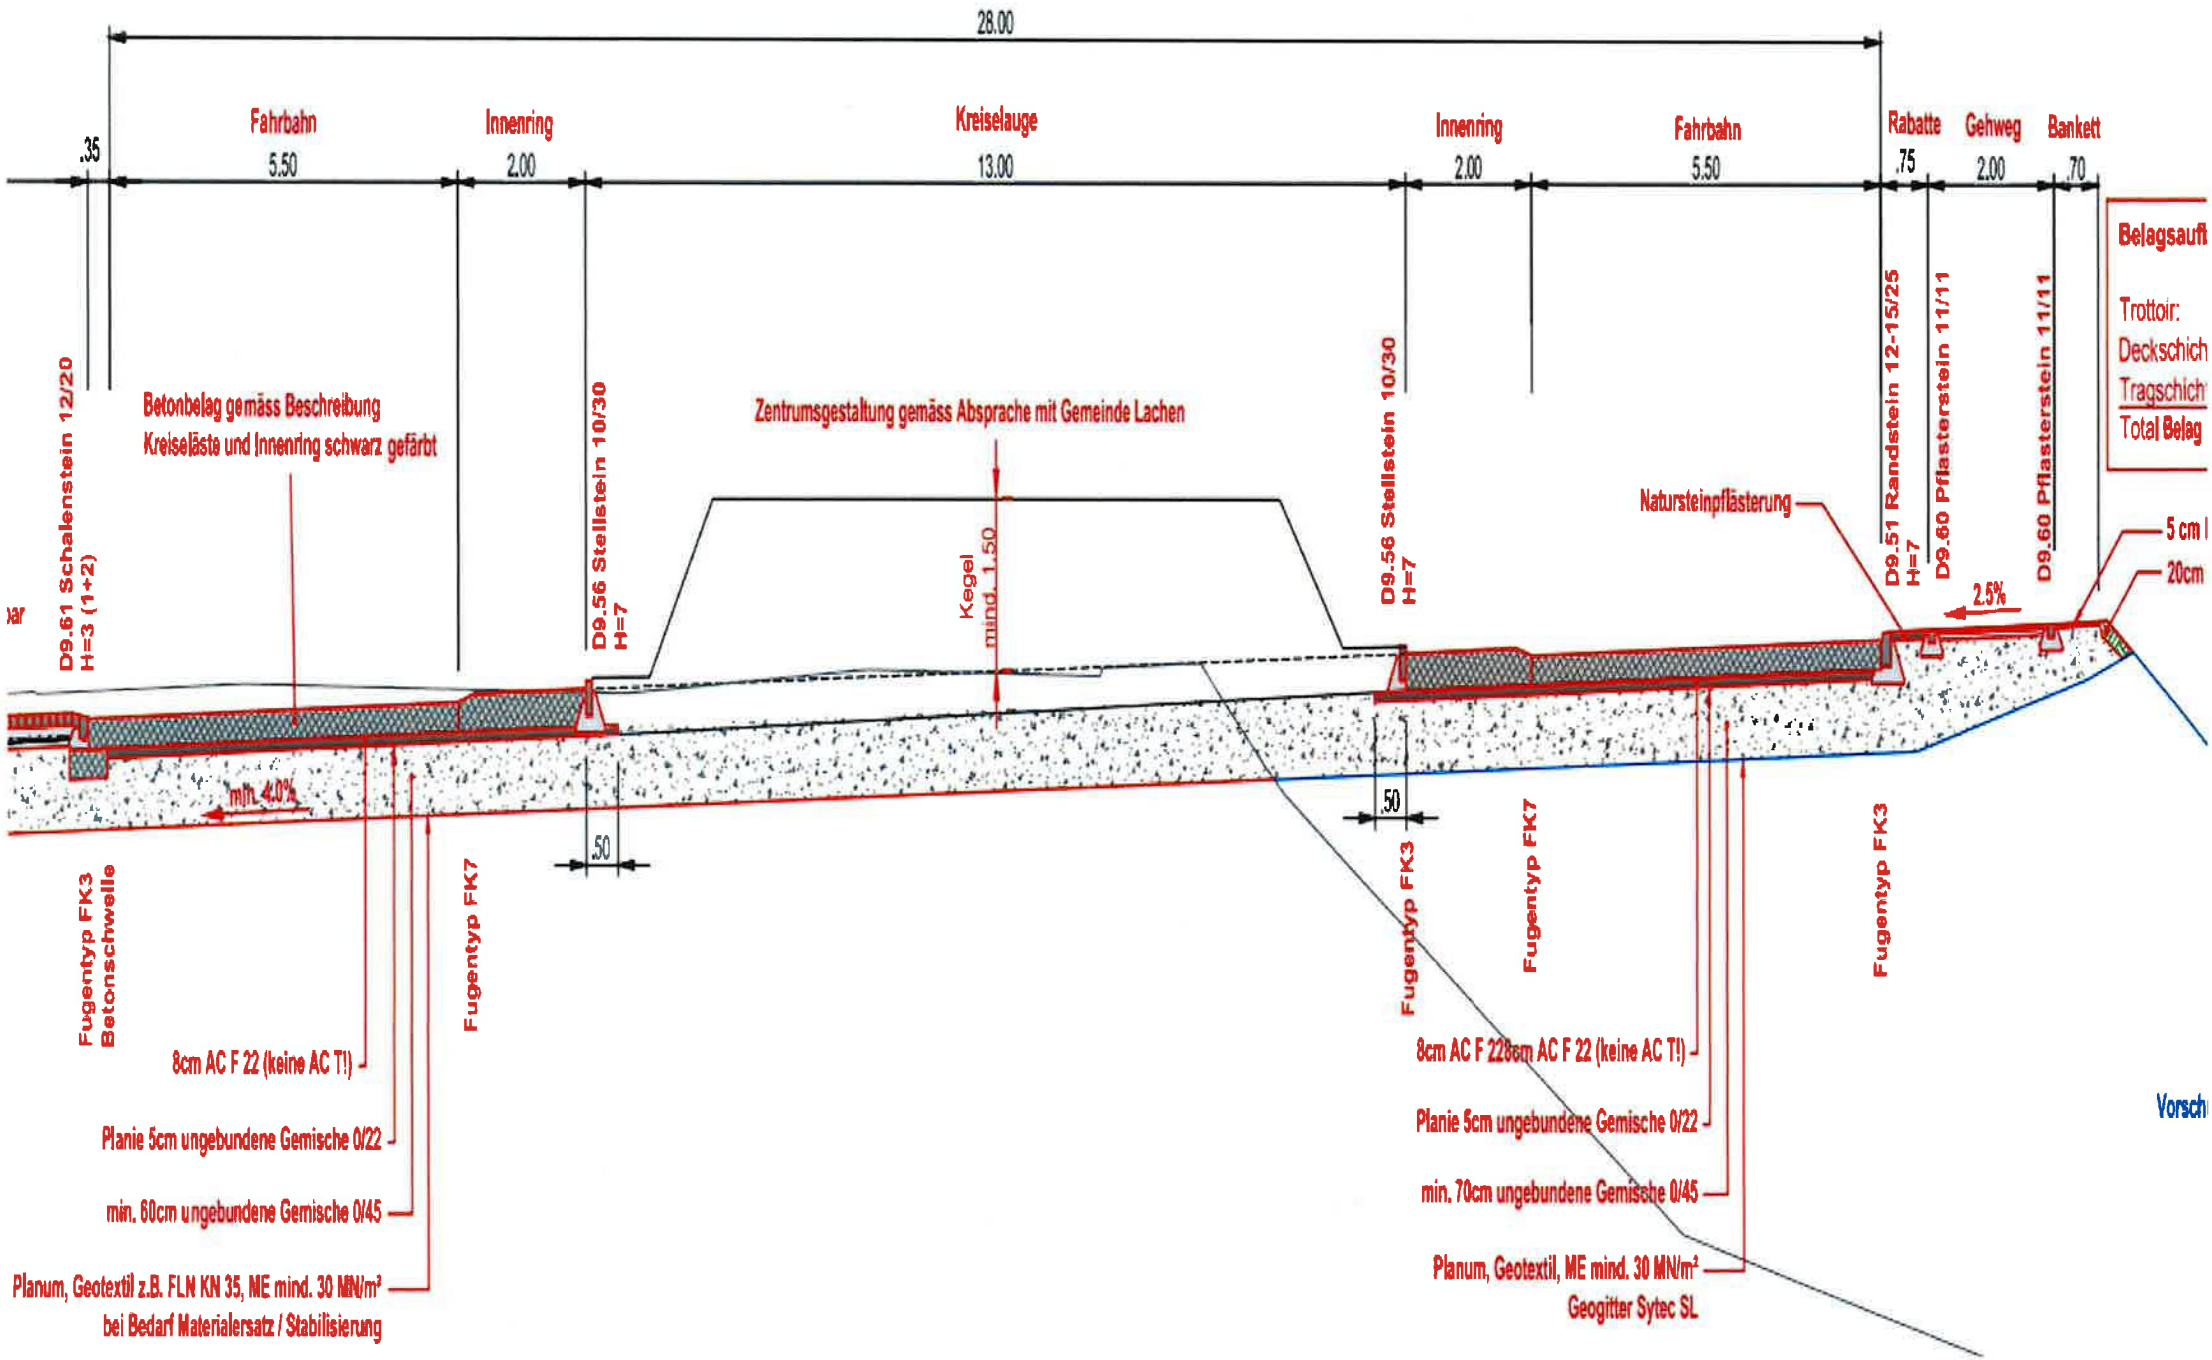

28.00

Fahrbahn

Innenring

Kreiselaug

Innenring

Fahrbahn

Rabatte

Gehweg

Bankett

0.35

5.50

2.00

13.00

2.00

5.50

0.75

2.00

0.70

D9.61 Schalenstein 12/20
H=3 (1+2)

Betonbelag gemäss Beschreibung
Kreiselaug und Innenring schwarz gefärbt

Zentrumsgestaltung gemäss Absprache mit Gemeinde Lachen

D9.56 Stellestein 10/30
H=7

Kegel
mind. 1.50

D9.56 Stellestein 10/30
H=7

Natursteinpflasterung

D9.51 Randstein 12-15/25
H=7

D9.60 Pflasterstein 11/11

D9.60 Pflasterstein 11/11

Belagsauf
Trottoir:
Deckschicht
Tragschicht
Total Belag

5 cm l
20cm

2.5%

mit 4.0%

50

50

Fugentyp FK3
Betonschwelle

Fugentyp FK7

Fugentyp FK3

Fugentyp FK7

Fugentyp FK3

8cm AC F 22 (keine AC T!)

Planie 5cm ungebundene Gemische 0/22

min. 60cm ungebundene Gemische 0/45

Planum, Geotextil z.B. FLN KN 35, ME mind. 30 MN/m²
bei Bedarf Materialersatz / Stabilisierung

8cm AC F 22/8cm AC F 22 (keine AC T!)

Planie 5cm ungebundene Gemische 0/22

min. 70cm ungebundene Gemische 0/45

Planum, Geotextil, ME mind. 30 MN/m²
Geogitter Sytac SL

Vorsch