
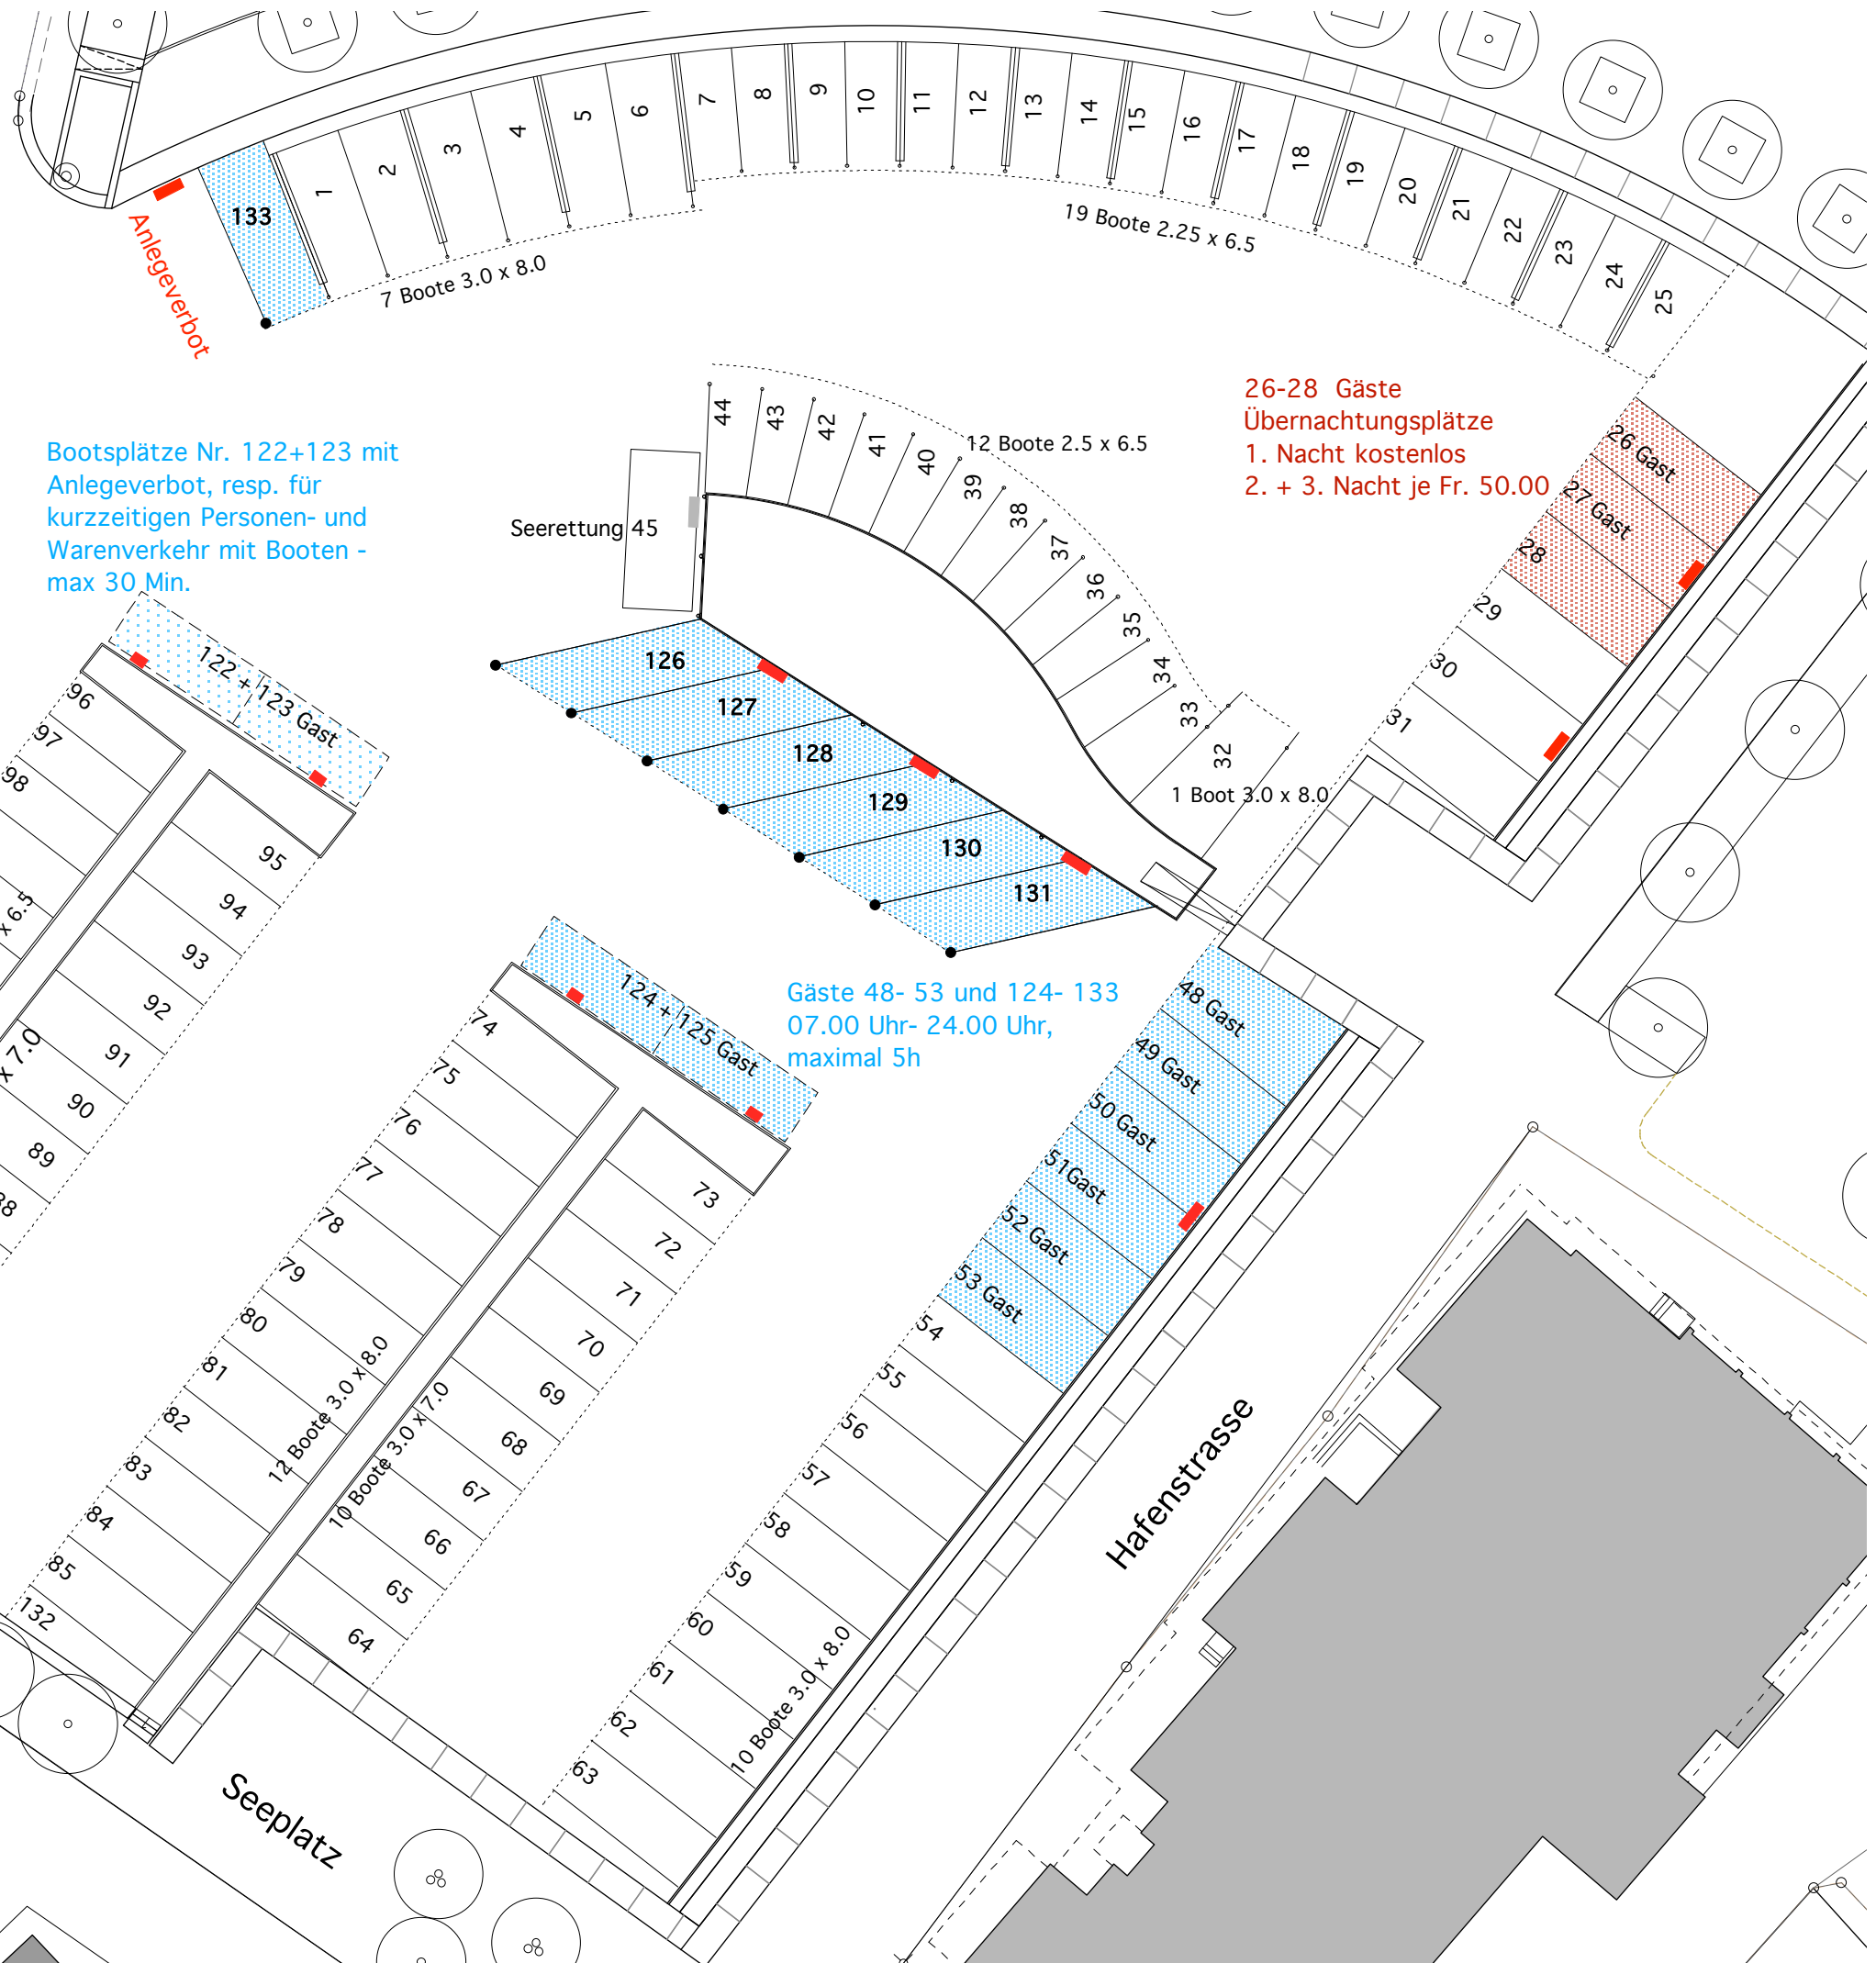
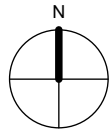


# Übersichtsplan M 1:350

Plan Nr. 2014-526    Format A3    Gez. ck/ug    Datum 07.03.12    Rev. 09.09.2014

graber allemann  
landschaftsarchitektur gmbh

talstrasse 31    tel. +41 (0)55 533 46 30    info@zwischenraum.ch  
8808 pfäffikon    fax +41 (0)55 533 46 34    www.zwischenraum.ch

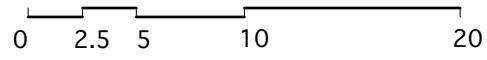

Bootsplätze Nr. 122+123 mit Anlegeverbot, resp. für kurzzeitigen Personen- und Warenverkehr mit Booten - max 30 Min.

26-28 Gäste  
Übernachtungsplätze  
1. Nacht kostenlos  
2. + 3. Nacht je Fr. 50.00

Gäste 48- 53 und 124- 133  
07.00 Uhr- 24.00 Uhr,  
maximal 5h