

Teilnutzungsplan Estée Lauder

Mst. 1: 2'000

öffentliche Auflage

R+K

Die Raumplaner.

R+K Büro für
Raumplanung AG

Poststrasse 4
8808 Pfäffikon SZ
T 055 415 00 15

Im Aeuli 3
7304 Maienfeld GR
T 081 302 75 80

Oberalpstrasse 81
6490 Andermatt UR
T 041 887 00 27

info@rkplaner.ch
www.rkplaner.ch

401-36
30. April 2024

30 Tage öffentlich aufgelegt vom bis am

Von der Gemeindeversammlung an die Urnenabstimmung überwiesen am

An der Urnenabstimmung vom angenommen.

Der Gemeindepräsident:
 Der Gemeindegeschreiberin:

Vom Regierungsrat mit Beschluss Nr. / genehmigt am

Der Landammann:
 Der Staatsschreiber:

Verbindlicher Planinhalt

Bauzonen

- WG2 Wohngewerbezone 2
- WG3 Wohngewerbezone 3
- G I Gewerbezone I
- G II Gewerbezone II
- I Industriezone
- Oe Öffentliche Zone
- Gr Grünzone
- U Uferschutzzone
- VZA Verkehrszone A
- Baulinien Strassen

Nichtbauzonen

- LW Landwirtschaftszone
- UeG Übriges Gemeindegebiet

Orientierender Planinhalt

- Waldgrenze (Waldfeststellungen gemäss Art. 10 und 13 Bundesgesetz über den Wald, Quelle: ANJF)

Hinweisender Planinhalt


- Wald
- Gewässer
- Verkehrsfläche
- Gemeindegrenze

Planinformationen


Kontrolliert: JM Gezeichnet: LG Grösse: 30/105
 Plangrundlage: Digitale Nutzungsplandaten, ÖREB, 12.08.2022
 Digitale Vermessungsdaten, AGI SZ, 13.03.2024
 Plotfile: V:\401_lachen\36_TZP_Estee Lauder\1_mxd\0_Entwurf\1a_tzp_estee_lauder_plotfile.mxd

ES
 III
 III
 III
 III
 IV
 II
 II
 II
 III
 III

Zonenplan rechtskräftig

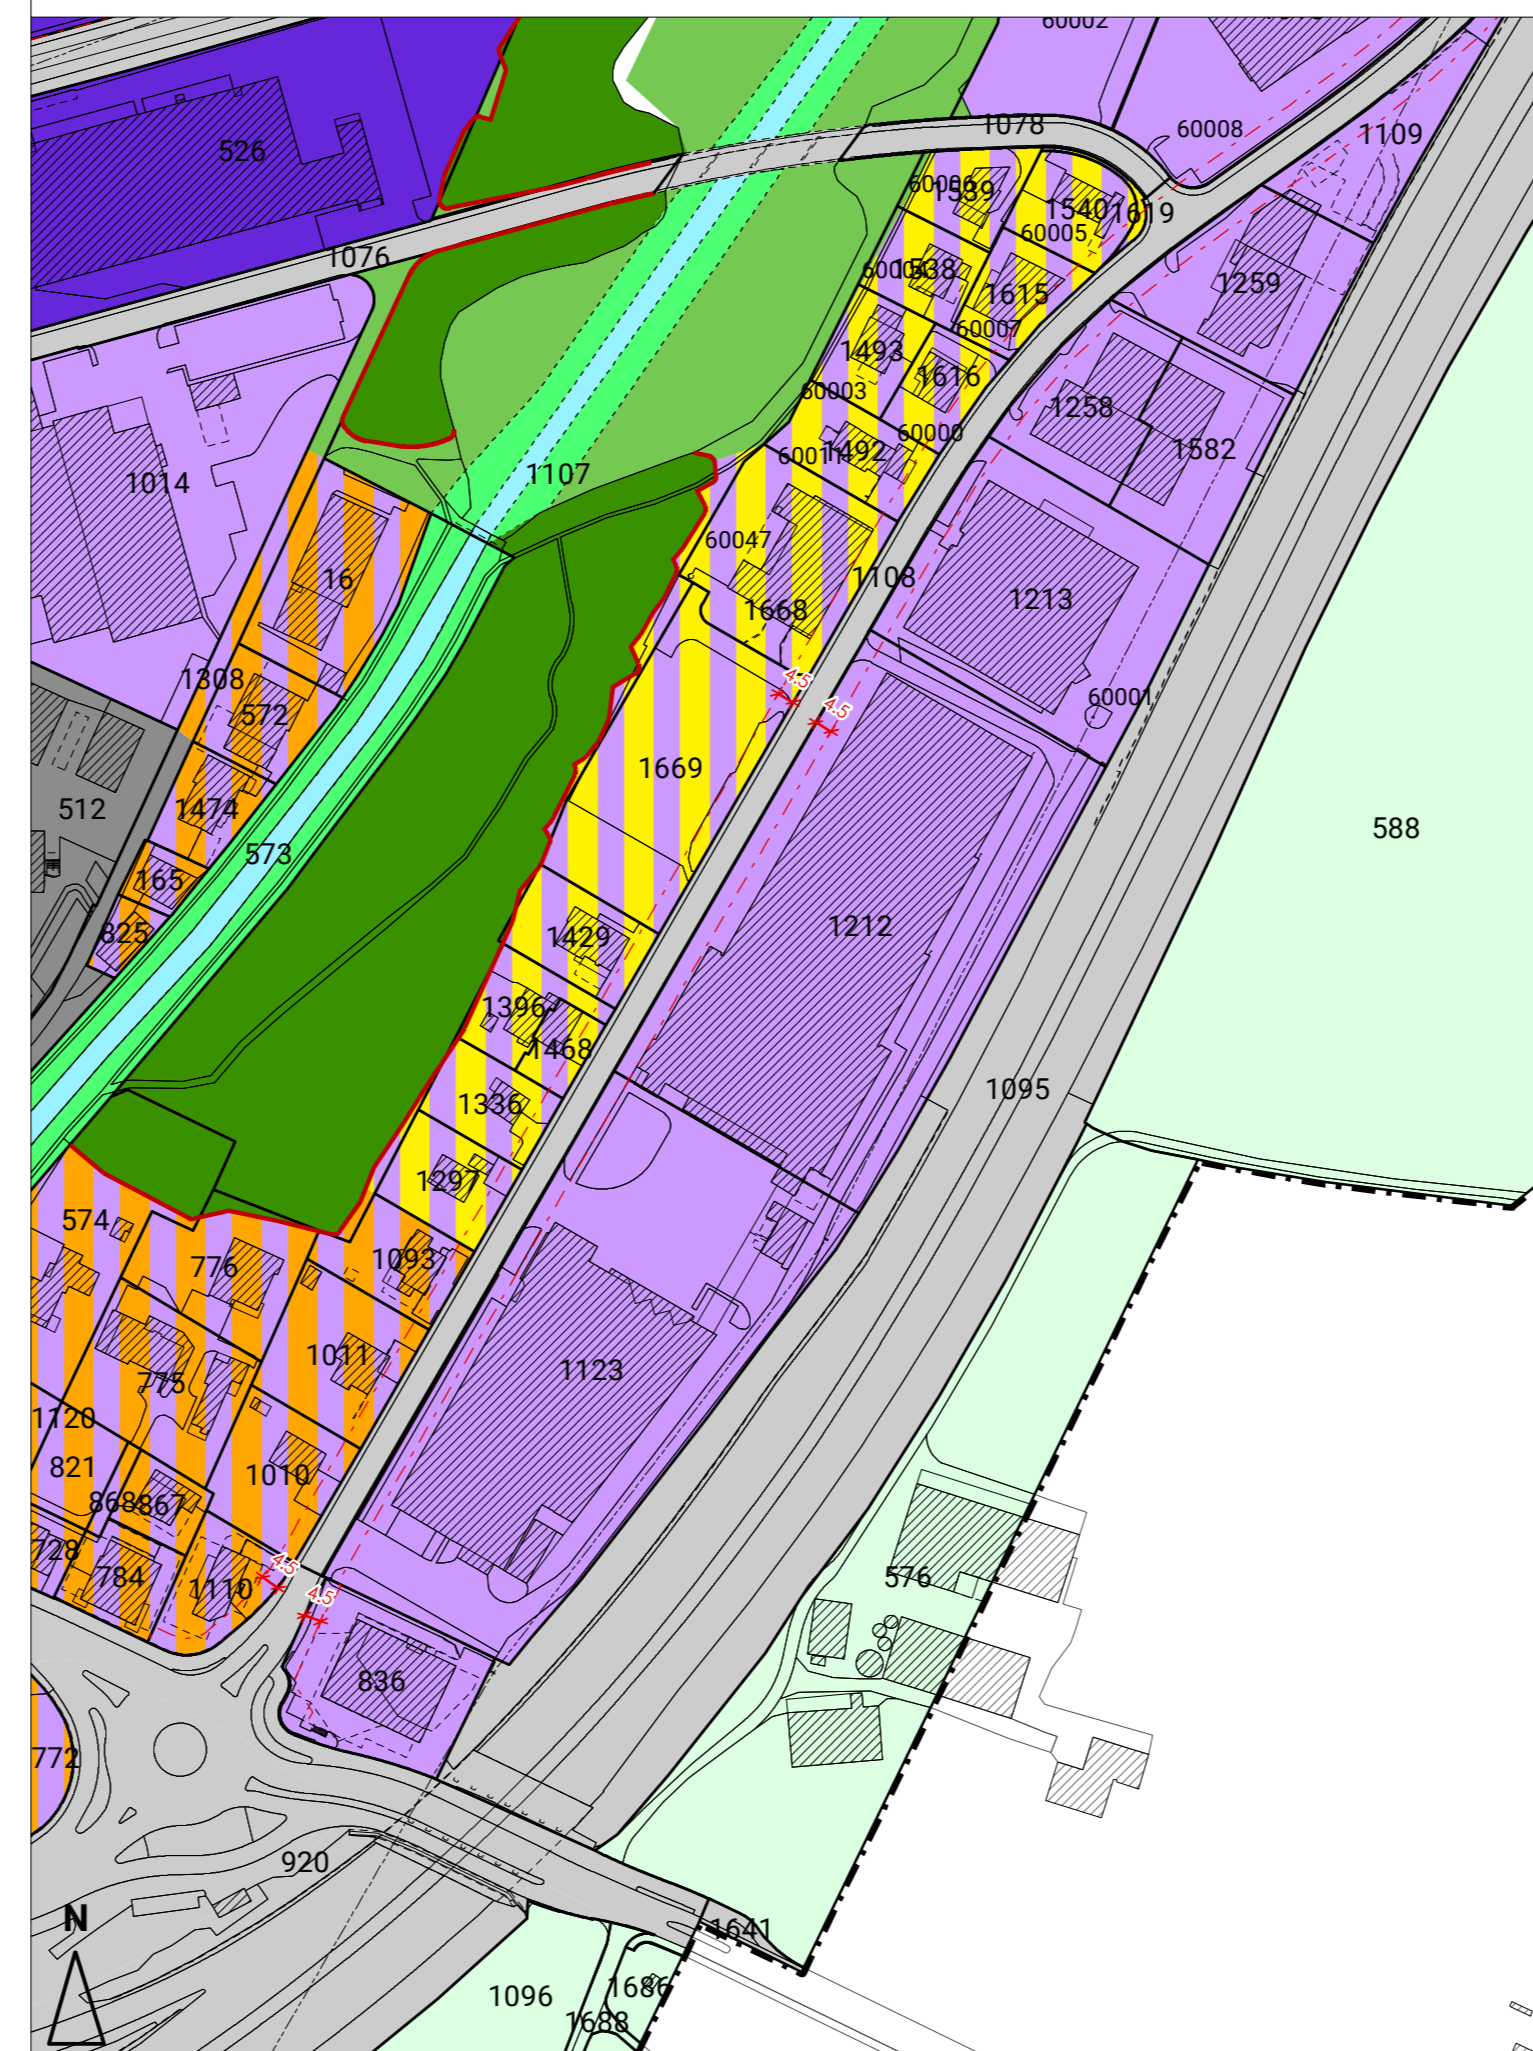

Änderungen

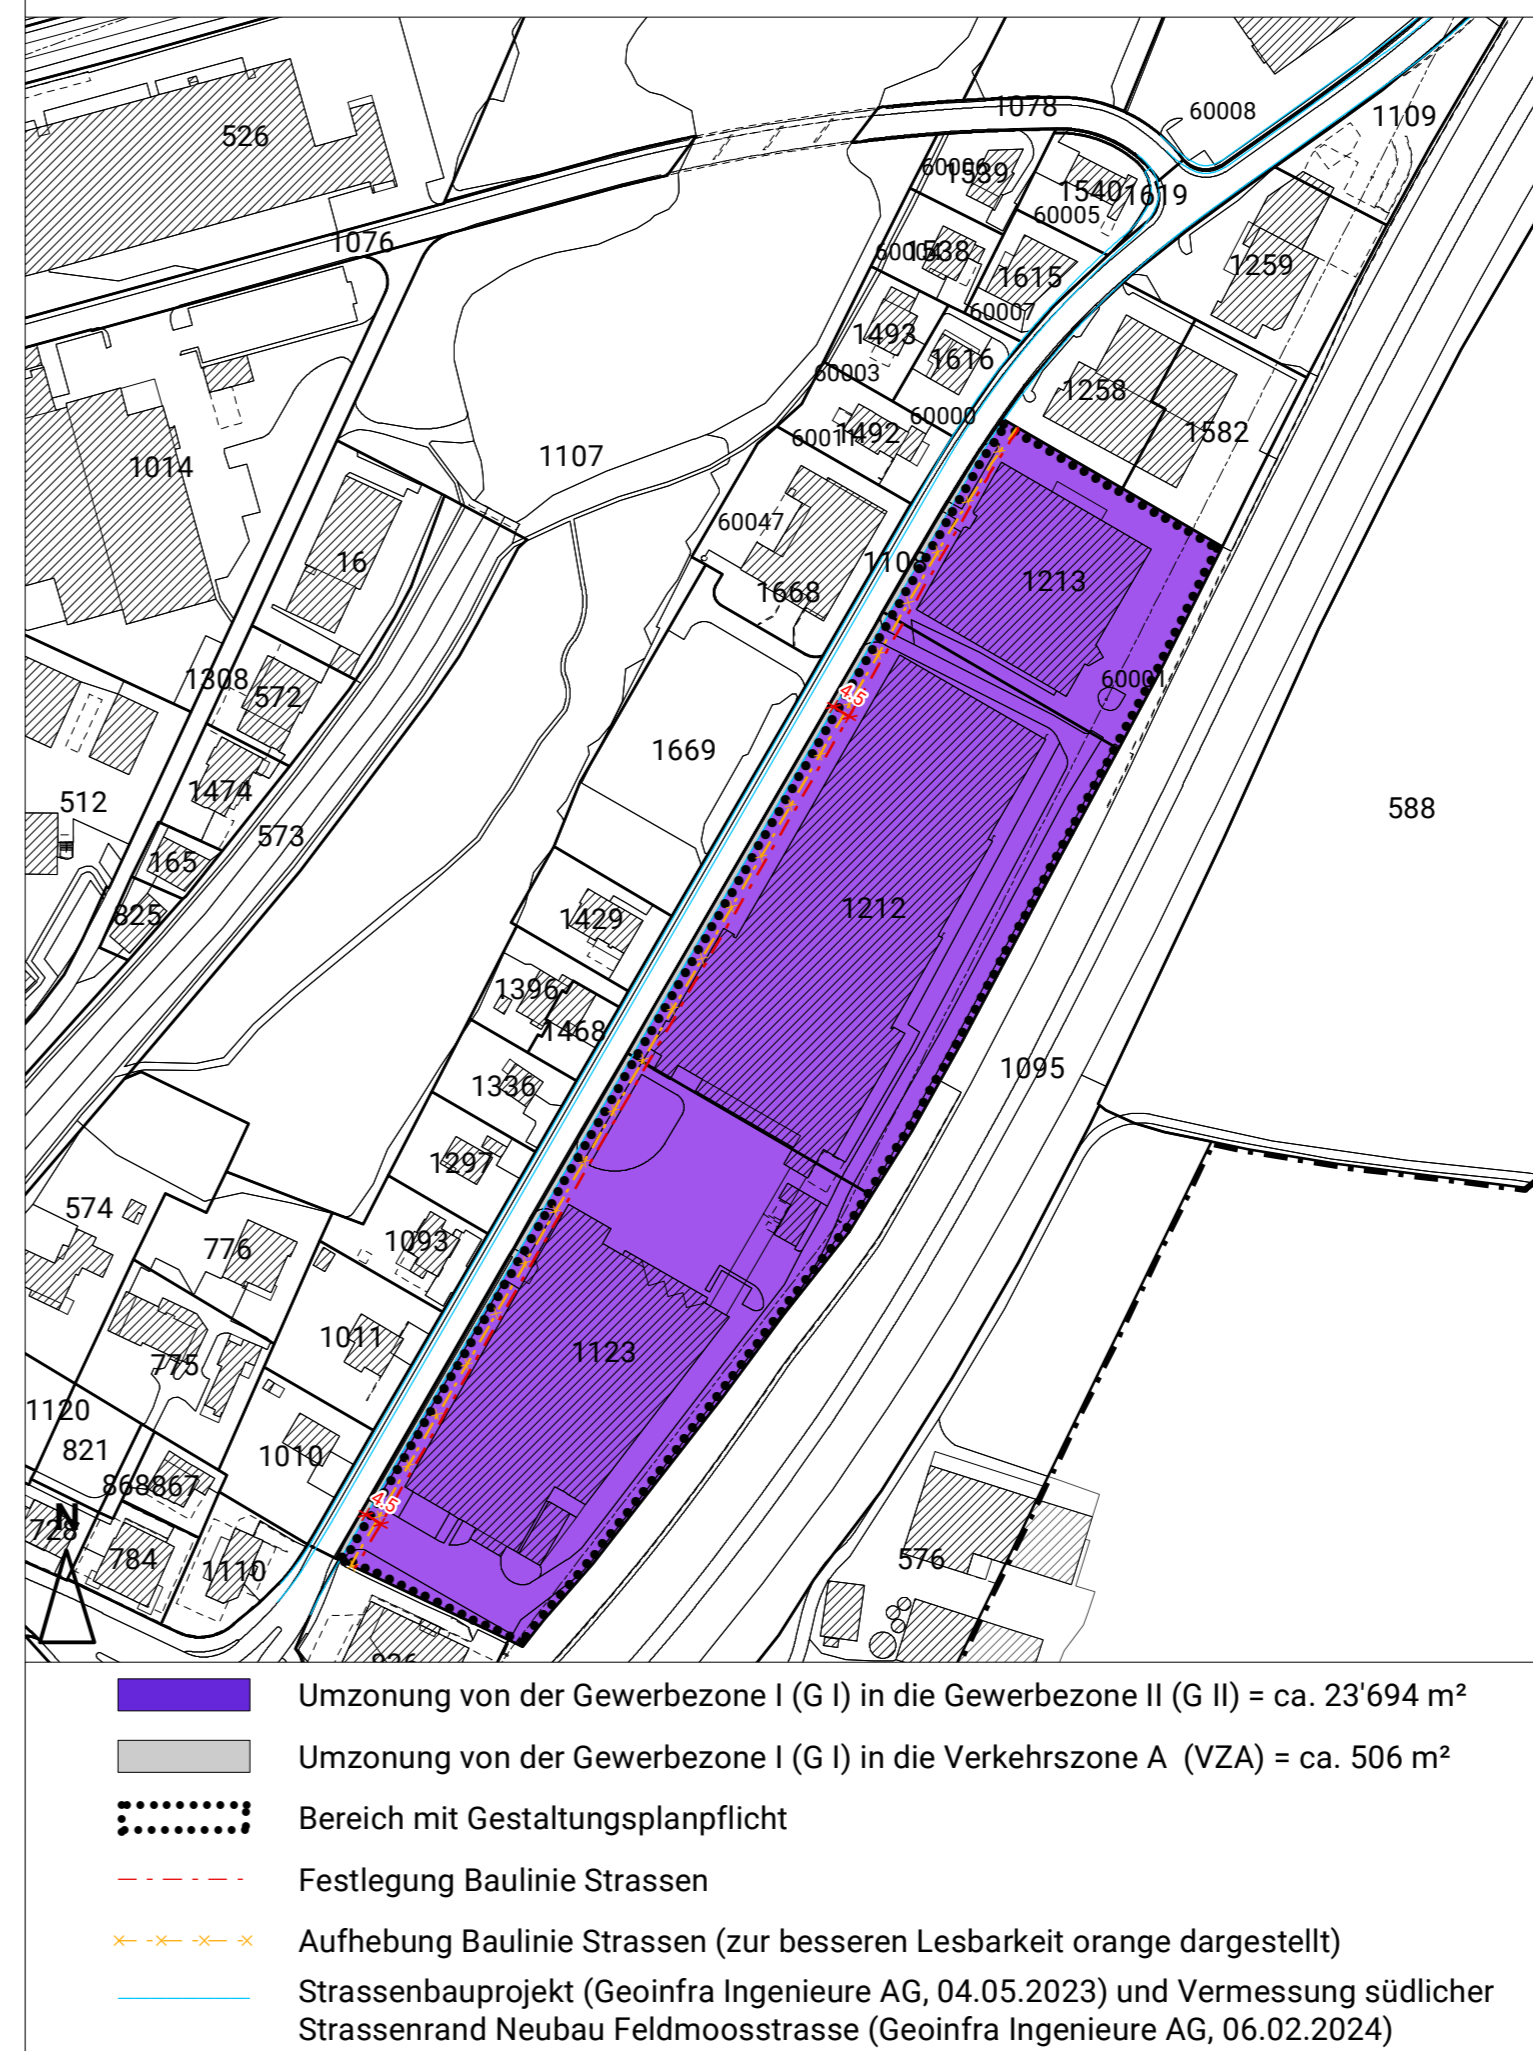

Zonenplan mit Änderungen

