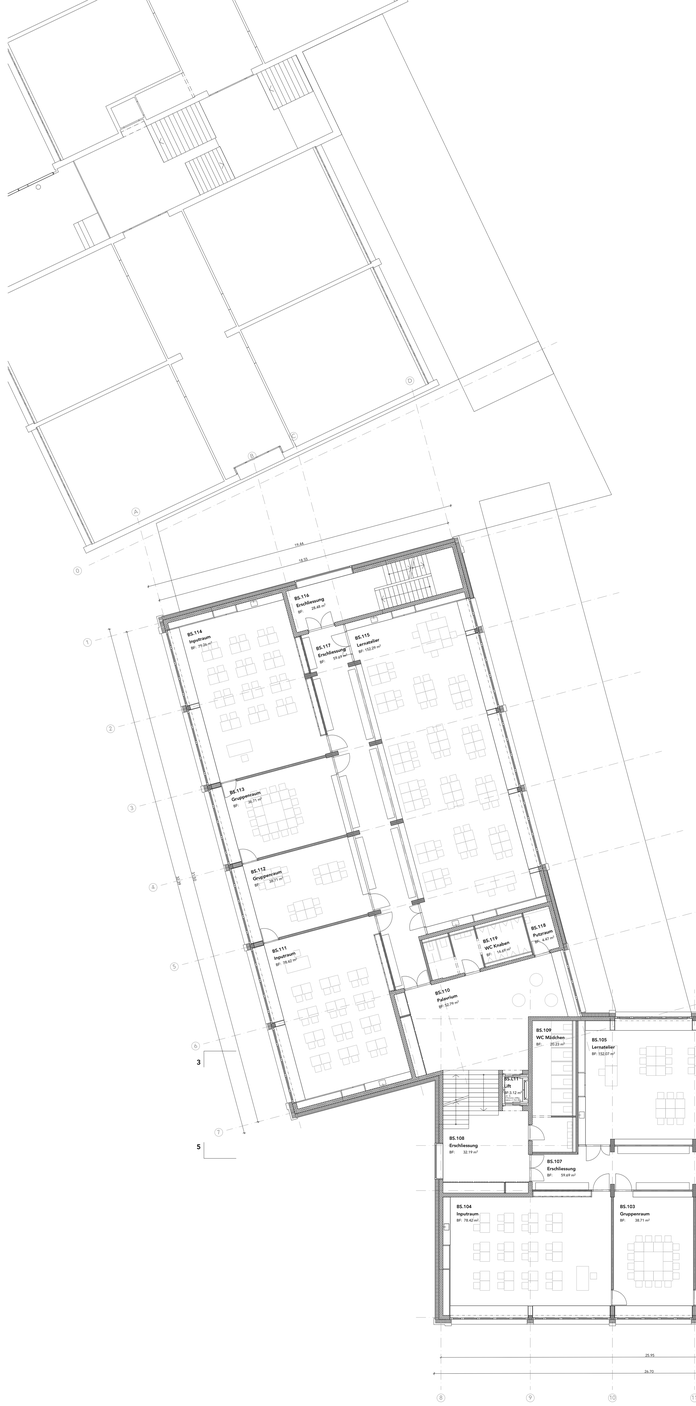

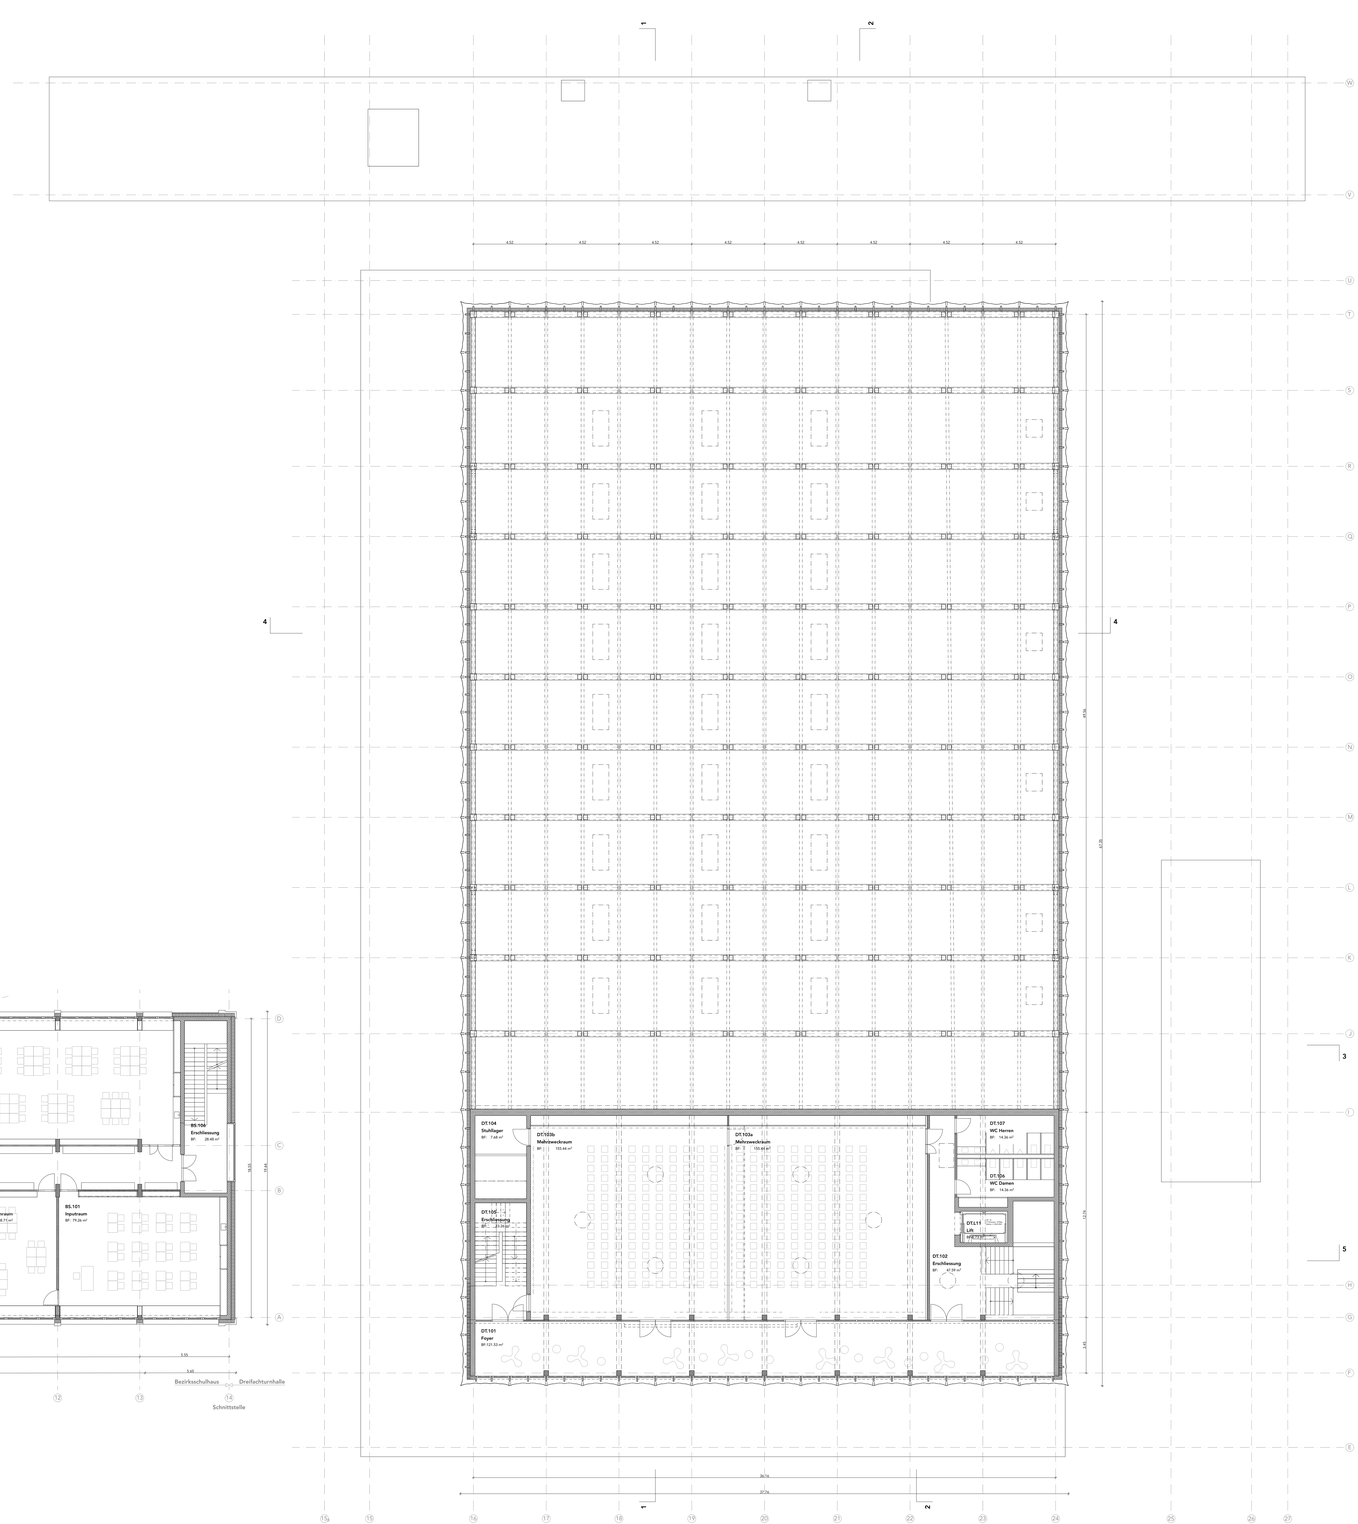

ARGE BSL Akarel | Anals Architektur | Studio JES
c/o Akarel Baumanagement AG, Sandrainstrasse 3, 3000 Bern 13

ARGE Architektur: **Anals Architektur** Zwanzigerstr. 91 8004 Zürich T +41 44 580 07 84 info@anals-architektur.ch

Studio JES Rüttigasstrasse 10 8045 Zürich T +41 44 552 64 40 info@studio-jes.ch

Planrevisionen			
Index	Datum	Autor	Revision
Basis			
A			
B			
C			
D			
E			
F			
G			
H			
J			
K			
L			
M			
N			

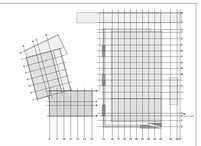

Planbezeichnung

Projekt	Planer	Phase	Gebäude	Geschoss	Plannummer	Titel

BSL-AR-32-AL-00-GR105-1.Obergeschoss

ARGE BSL Akarel | Anals Architektur | Studio JES c/o Akarel Baumanagement AG, Sandrainstrasse 3, 3000 Bern 13

Projekt:
BSL | Neubau Beziehungsschulhaus | Dreifachturnhalle

Bauherrschaft
Bernit Mesh
Bahnhofplatz 3
6003 Luzern

Gemeinde Luzern
Alter Schulhausplatz 1
6003 Luzern

Revisionsstand: SIA | Phase 1

1.Obergeschoss

BSL-AR-32-AL-00-GR105-1.Obergeschoss

SIA Phase	32	Massstab	1:100	Datum	17.06.24	Index	Status	Autor	mk/sw	Format	1650x1000