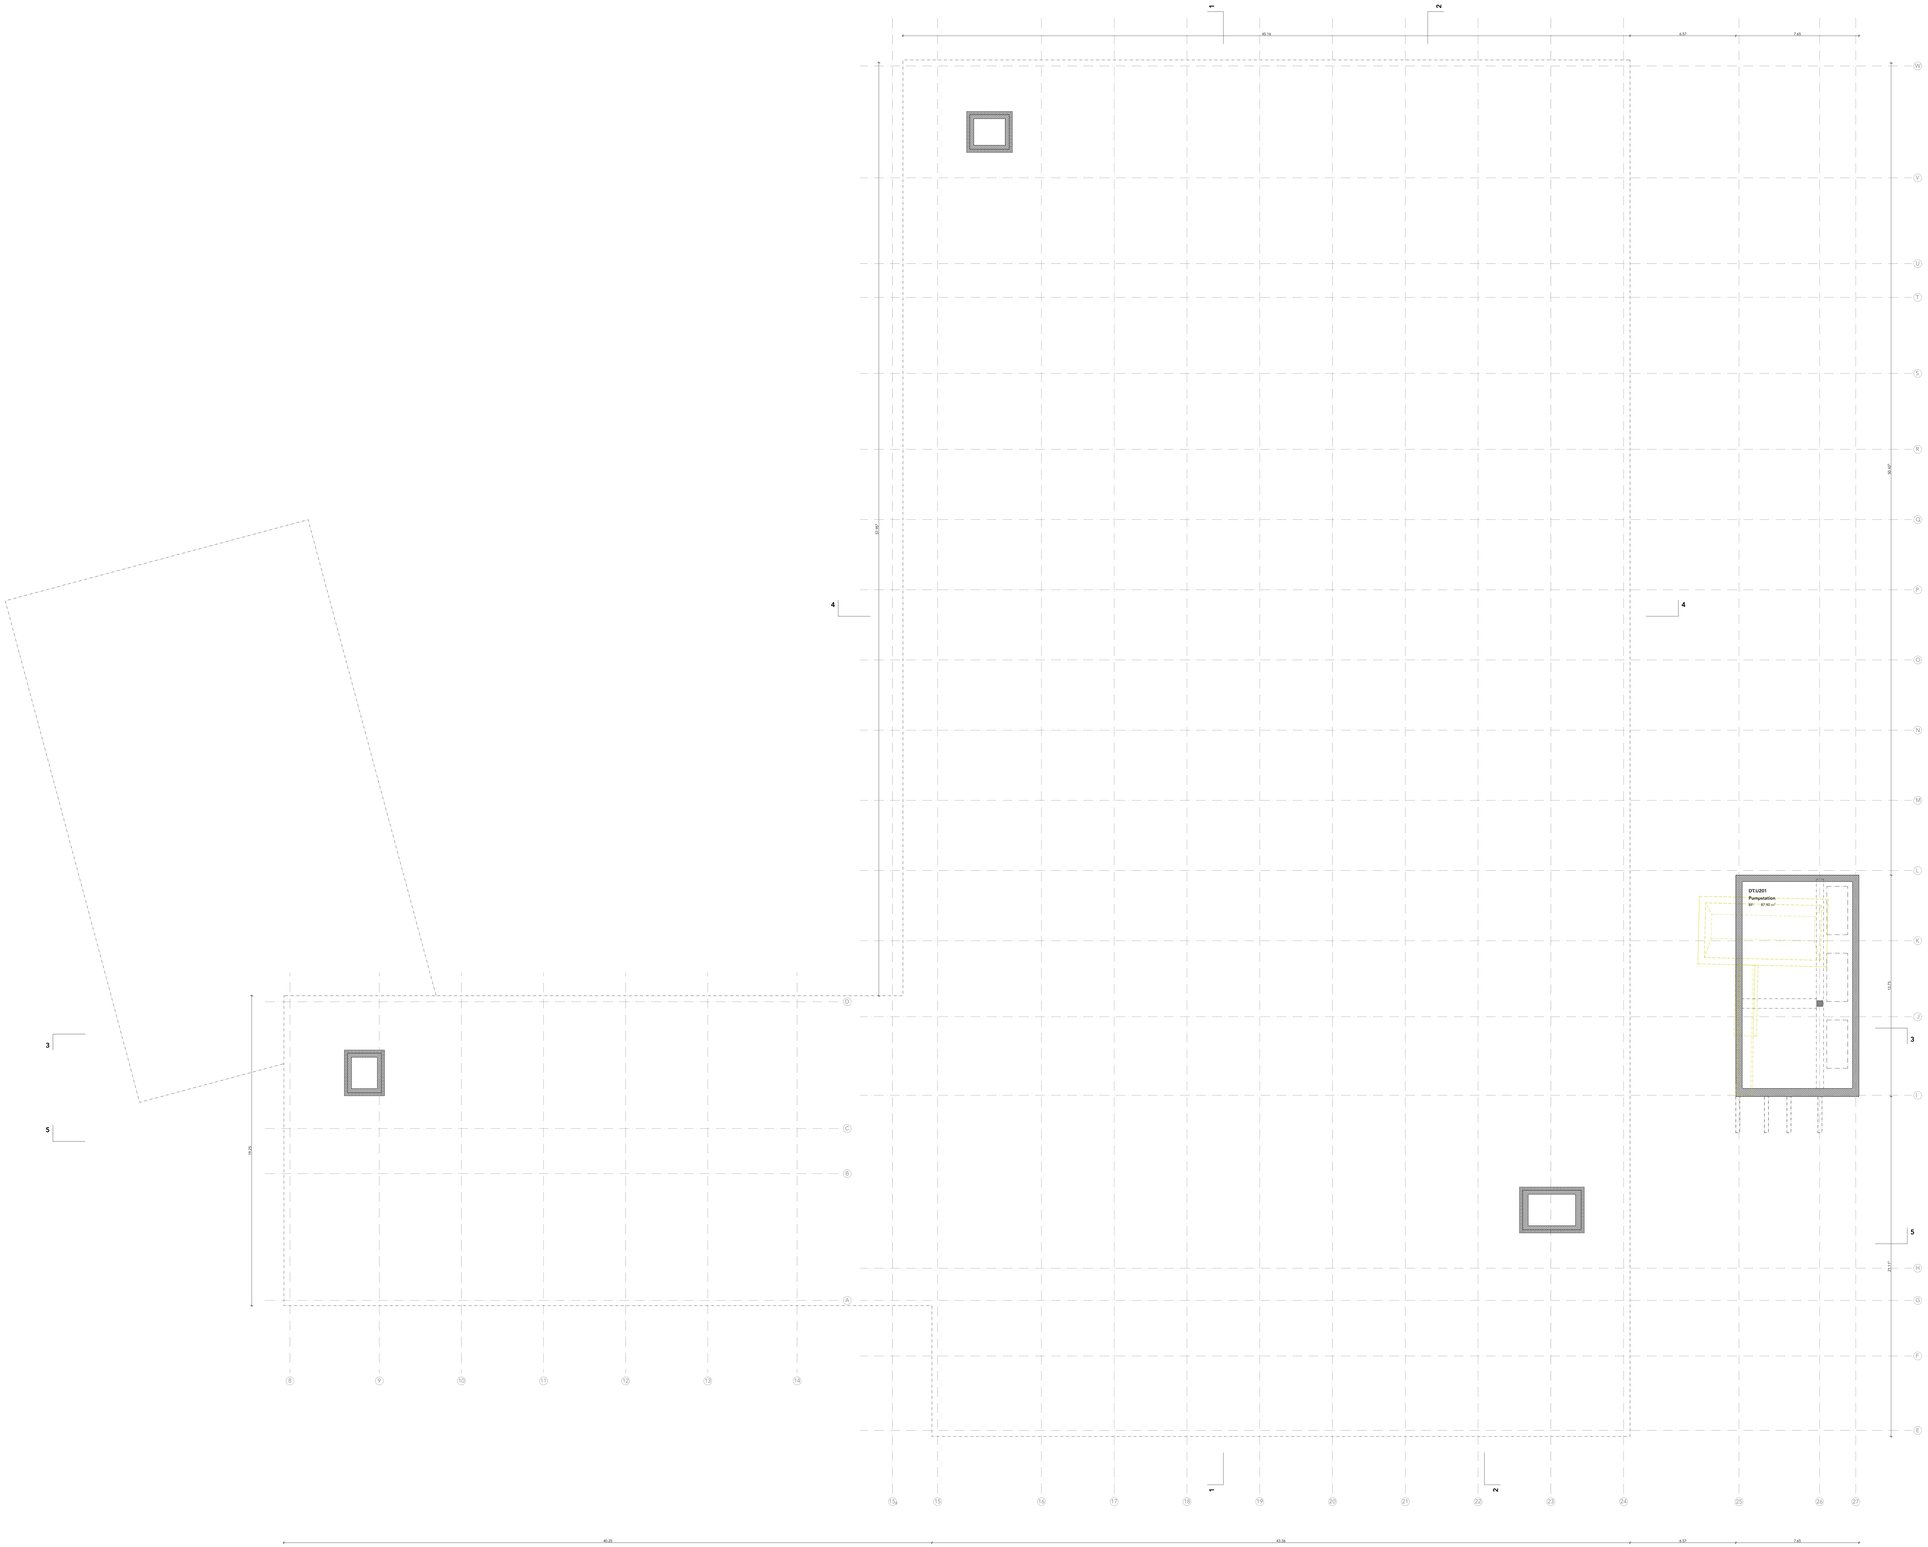

ARGE BSL Akeret | Anals Architektur | Studio JES
c/o Akeret Baumanagement AG, Sandrainstrasse 3, 3000 Bern 13

ARGE Architektur:

Anals Architektur
Zusammenstr. 35
8004 Zürich
T +41 44 380 07 84
info@anals-architektur.ch

Studio JES
Rüdigerstrasse 10
8045 Zürich
T +41 44 552 44 44
info@studio-jes.ch

Planrevisionen

Index	Datum	Autor	Revision
Basis			
A			
B			
C			
D			
E			
F			
G			
H			
I			
J			
K			
L			
M			
N			

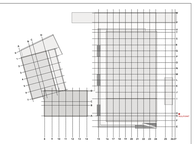

+/- 0.00 = 407.72 m ü.M

Planbezeichnung

Projekt	Planer	Phase	Gebäude	Geschoss	Plannummer	Titel

BSL-AR-32-AL-U2-GR101-2. Untergeschoss

ARGE BSL Akeret | Anals Architektur | Studio JES c/o Akeret Baumanagement AG, Sandrainstrasse 3, 3000 Bern 13

Bauherrschaft
Bezirk Marsh
Bahnhofplatz 3
8003 Lachen

Gemeinde Lachen
Alter Schulhausplatz 1
8003 Lachen

Projekt
BSL | Neubau Bezirksschulhaus | Dreifachturnhalle

Bauprojekt GA | Phase 1

2. Untergeschoss

BSL-AR-32-AL-U2-GR101-2. Untergeschoss

Sch Phase	32	Masstab	1:100	Datum	17.04.24	Index	Status	Autor	mkr/ae	Format	1600x1000