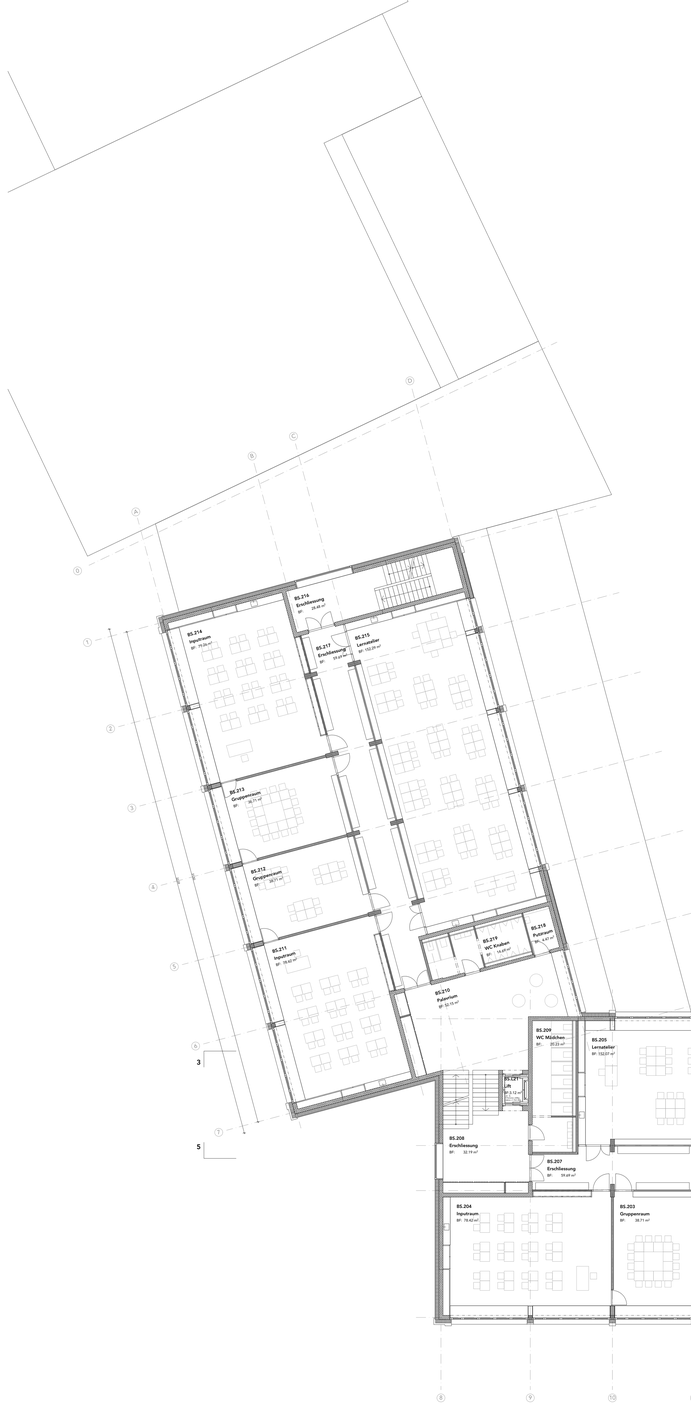

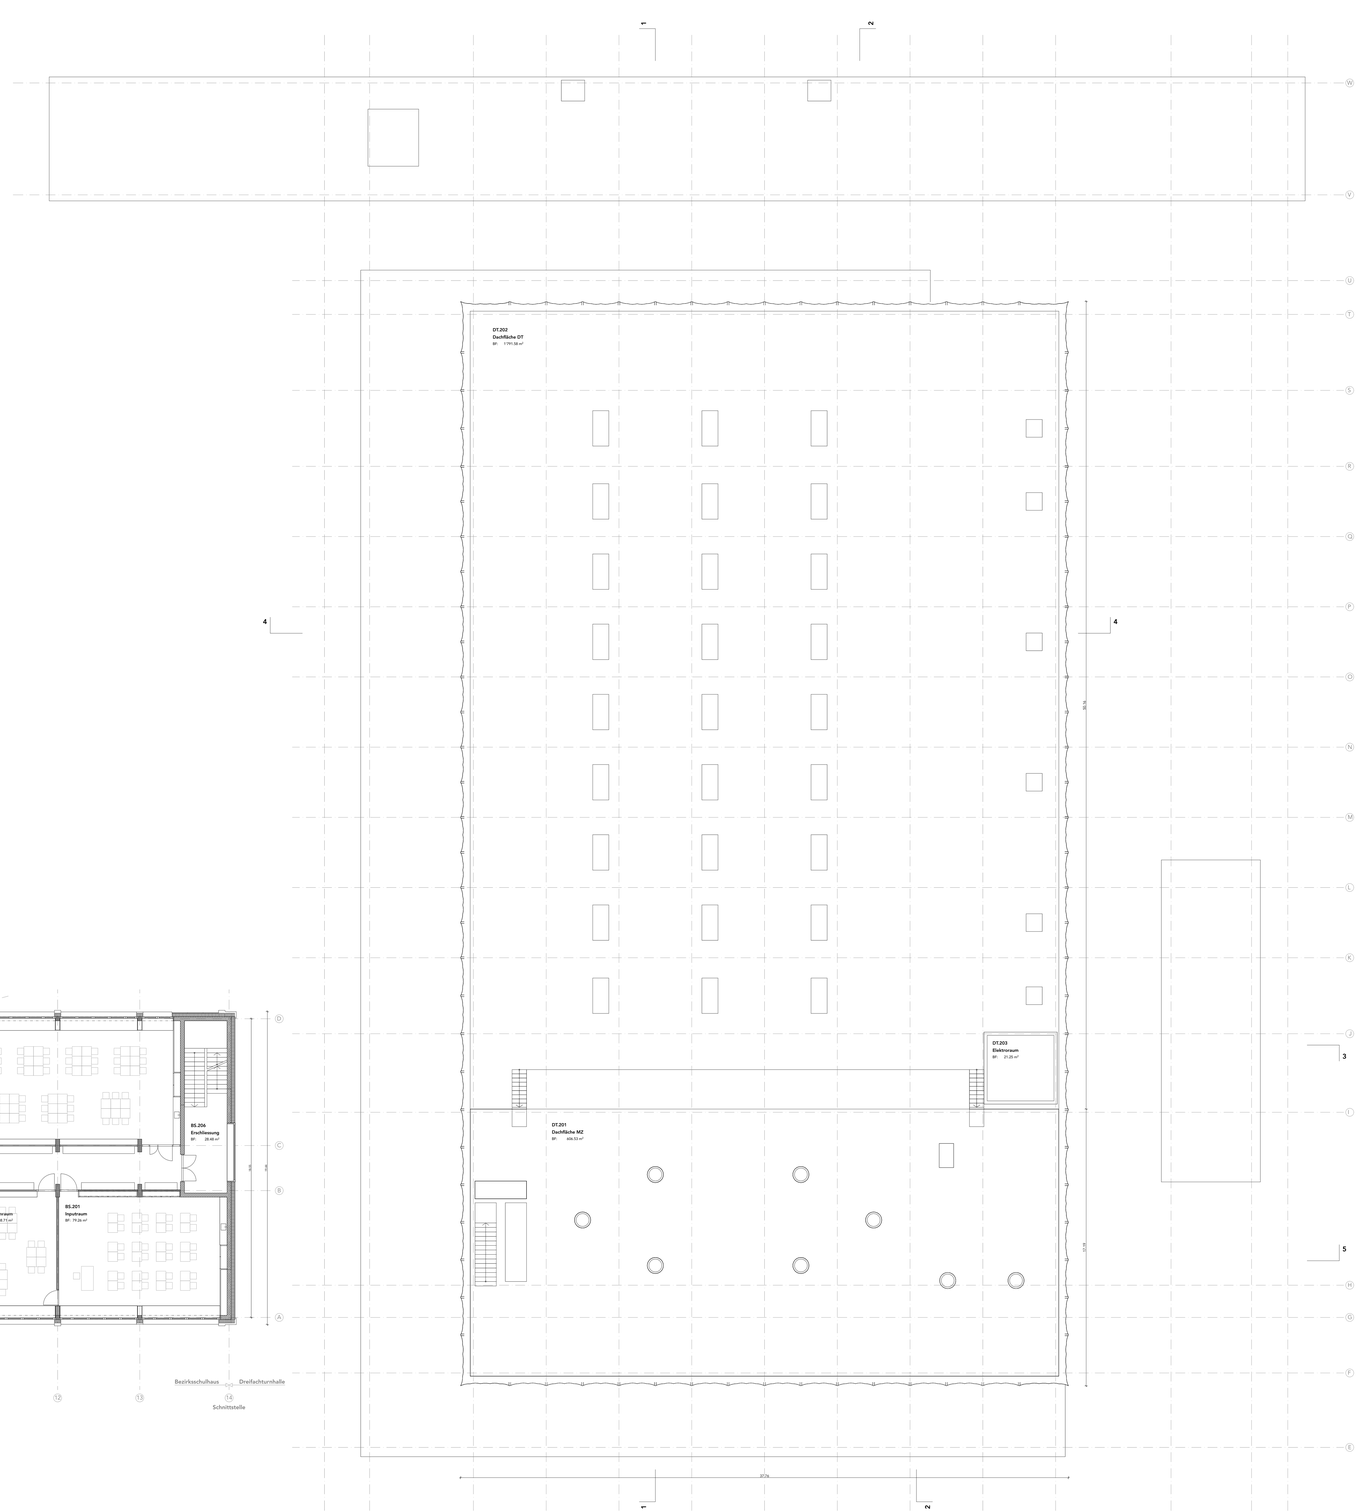

ARGE BSL Aberer | Arals Architektur | Studio JES
c/o Aberer Baumanagement AG, Sandmatstrasse 3, 3000 Bern 13

ARGE Architektur: **Arals Architektur**
Zimmermatte 39
6004 Zürich
T +41 44 350 07 86
info@arals-architektur.ch

Studio JES
Wolfgangstrasse 10
6845 Zürich
T +41 44 552 44 44
info@studio-jes.ch

Planrevisionen

Index	Datum	Autor	Revision
Basis			
A			
B			
C			
D			
E			
F			
G			
H			
I			
J			
K			
L			
M			
N			

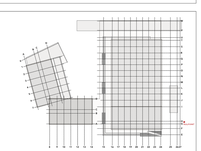

+/- 0.00 = 437.72 m ü.M.

Planbezeichnung

Projekt	Phase	Phase	Gebäude	Geschoss	Plannummer	Titel

BSL-AR-32-AL-00-GR106-2.Obergeschoss

ARGE BSL Aberer | Arals Architektur | Studio JES c/o Aberer Baumanagement AG, Sandmatstrasse 3, 3000 Bern 13

Projekt
BSL | Neubau Bezirksschulhaus | Dreifachturnhalle
Bernstrasse 24 + Phase 1

Bauherrschaft
Gemeinde Lachen
Alter Schulhausplatz 1
8853 Lachen

2.Obergeschoss

BSL-AR-32-AL-00-GR106-2.Obergeschoss

SIA Phase	32	Massstab	1:100	Datum	17.06.24	Index	Status	Autor	mkrae	Format	1400x1000