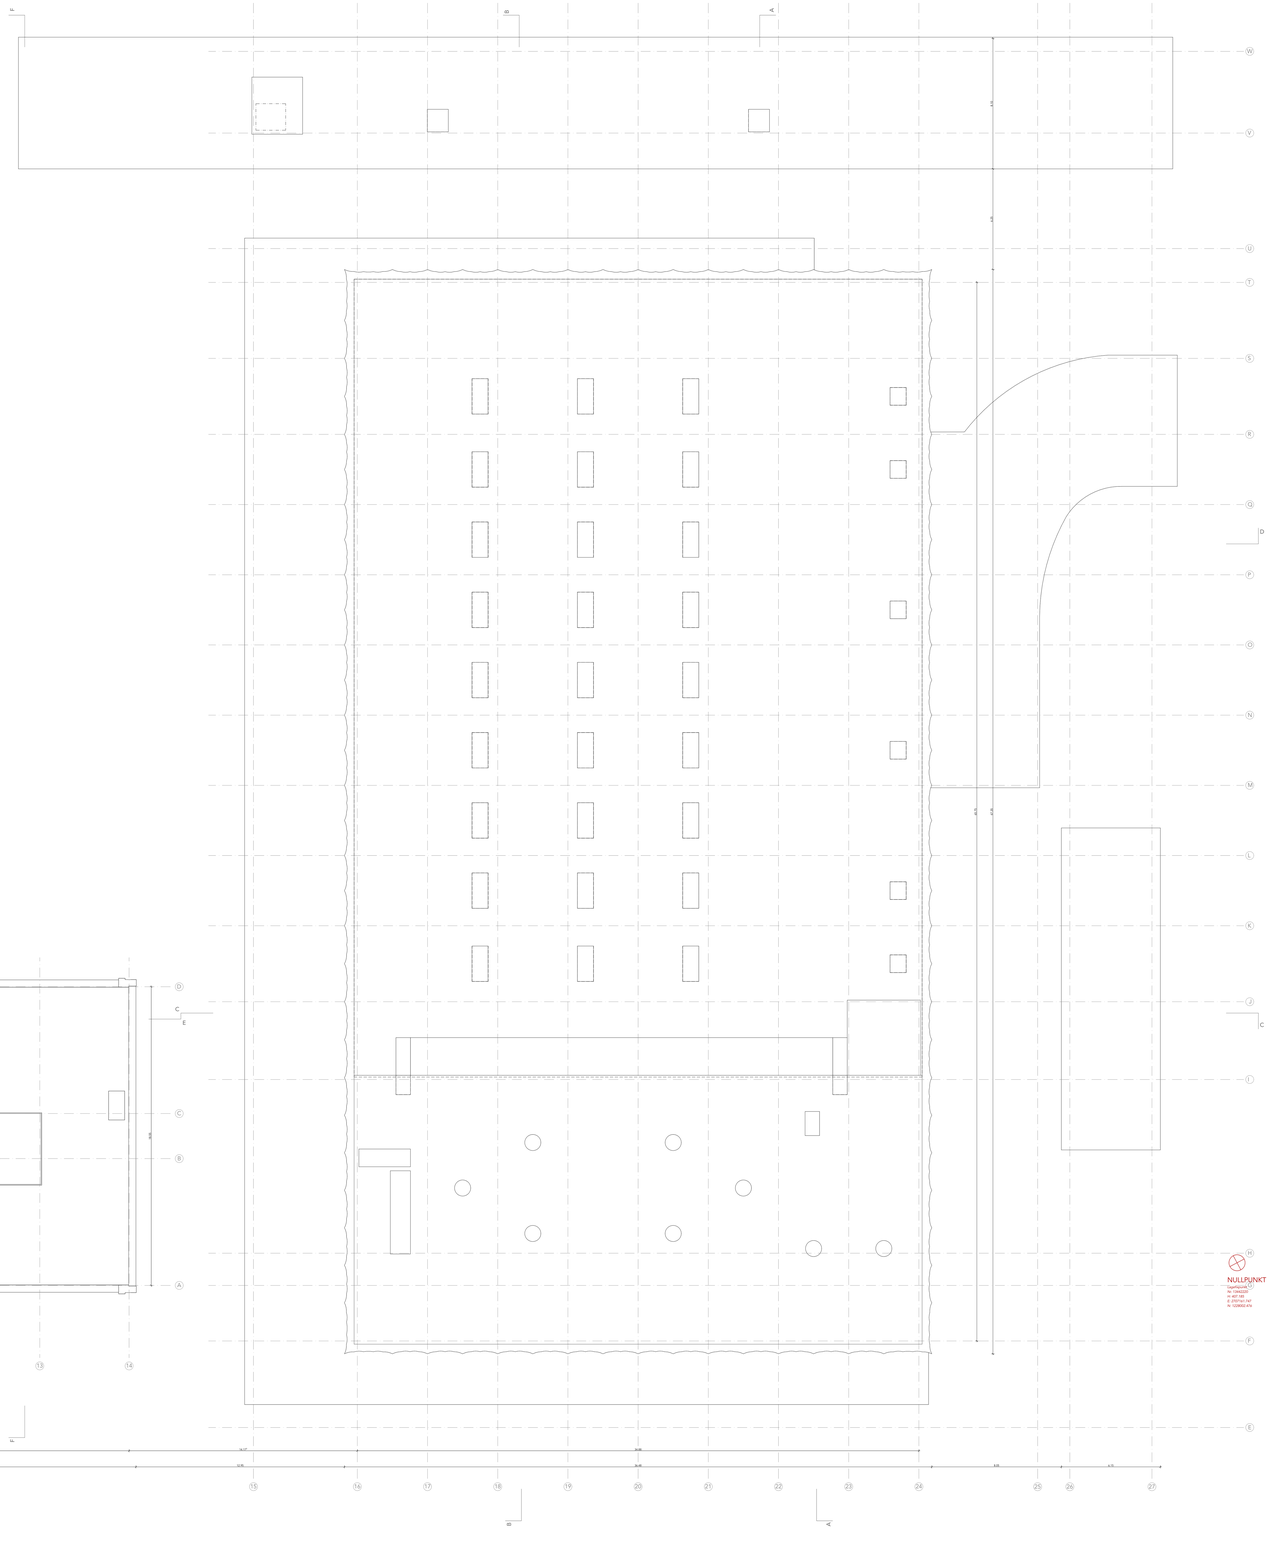

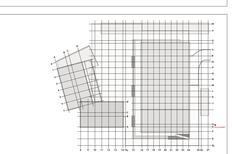

ARGE BSL Akeret | Anals Architektur | Studio JES
c/o Akeret Baumanagement AG, Sandrainstrasse 3, 3000 Bern 13

ARGE Architektur:

Anals Architektur
Zweierstrasse 35
8004 Zürich
T +41 44 350 07 56
info@anals-architektur.ch

Studio JES
Rüdigerstrasse 10
8045 Zürich
T +41 44 552 44 46
info@studio-jes.ch

Planrevisionen

Index	Datum	Autor	Revision
Basis			
A			
B			
C			
D			
E			
F			
G			
H			
I			
J			
K			
L			
M			
N			

Planbezeichnung

Projekt	Planer	Phase	Gebäude	Geschoss	Plannummer	Titel

BSL-AR-32-AL-DA-GR108-Dachaufsicht

ARGE BSL Akeret | Anals Architektur | Studio JES c/o Akeret Baumanagement AG, Sandrainstrasse 3, 3000 Bern 13

Projekt
BSL | Neubau Basishauschulhaus | Dreifachturnhalle | Tiefgarage Lachen

Bauherrschaft
Beim Marsch
Bahnhofplatz 3
8853 Lachen

Gemeinde Lachen
Alter Schulhausplatz 1
8853 Lachen

Baugesuch
Dachaufsicht
BSL-AR-32-AL-DA-GR108-Dachaufsicht

SIA Phase	32	Massstab	1:100	Datum	20.02.23	Index	Status	Autor	Akiraa	Format	1400x1054