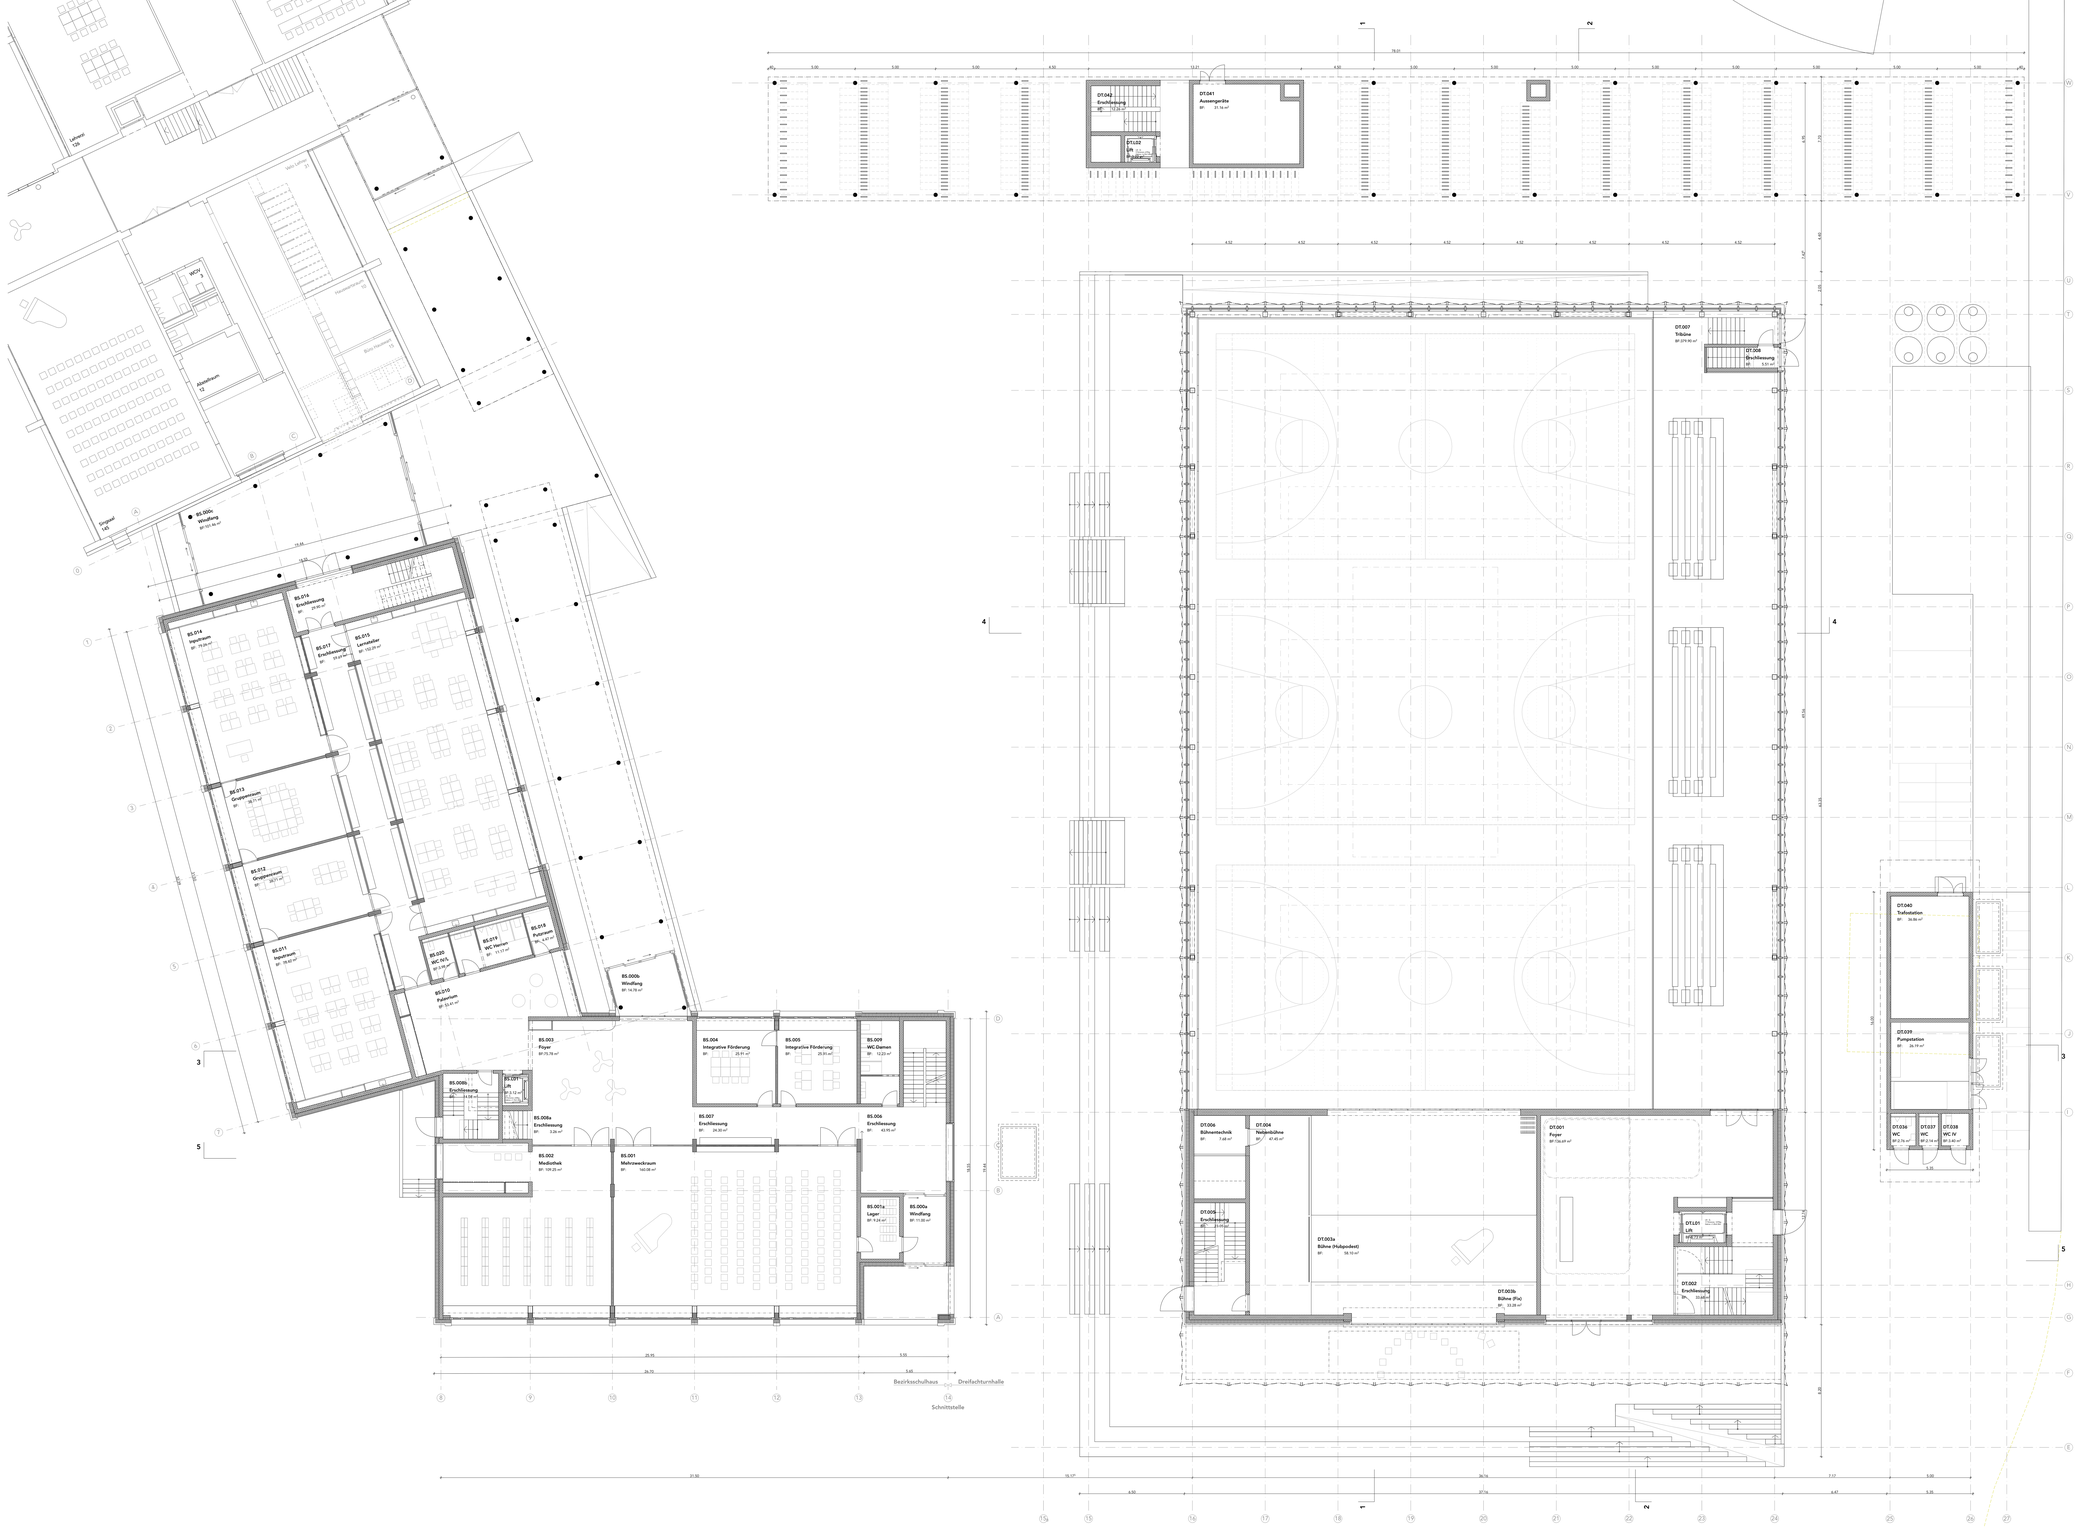

ARGE BSL Akenrt | Anuis Architektur | Studio JES	ARGE Architektur:	Anuis Architektur	Studio JES
c/o Akenrt Baumanagement AG, Sandrainstrasse 3, 3000 Bern 13		Zusatzstrasse 35 8045 Zürich +41 44 552 07 56 info@anuis.architektur.ch	Rüttigartenweg 10 8045 Zürich +41 44 552 44 40 info@studio-jes.ch

Planrevisionen

Index	Datum	Autor	Revision
Basis			
A			
B			
C			
D			
E			
F			
G			
H			
I			
J			
K			
L			
M			
N			

+/- 0.00 = 407.72 m ü.M

Planbezeichnung						
Projekt	Planer	Phase	Gebäude	Geschoss	Plannummer	Titel

BSL-AR-32-AL-00-GR103-Erdgeschoss

ARGE BSL Akenrt | Anuis Architektur | Studio JES c/o Akenrt Baumanagement AG, Sandrainstrasse 3, 3000 Bern 13	Bauherrschaft Bereich Mensch Bahnhofstrasse 9 6052 Lachen	Gemeinde Lachen Alter Schulhausplatz 1 6052 Lachen

Projekt
BSL \| Neubau Bezirksschulhaus \| Dreifachturnhalle

Baueingabe EK / Phase 4

Erdgeschoss

BSL-AR-32-AL-00-GR103-Erdgeschoss

SIA Phase	32	Massstab	1:100	Datum	17.06.24	Index	Status	Autor	mk+sw	Format	1400x1000