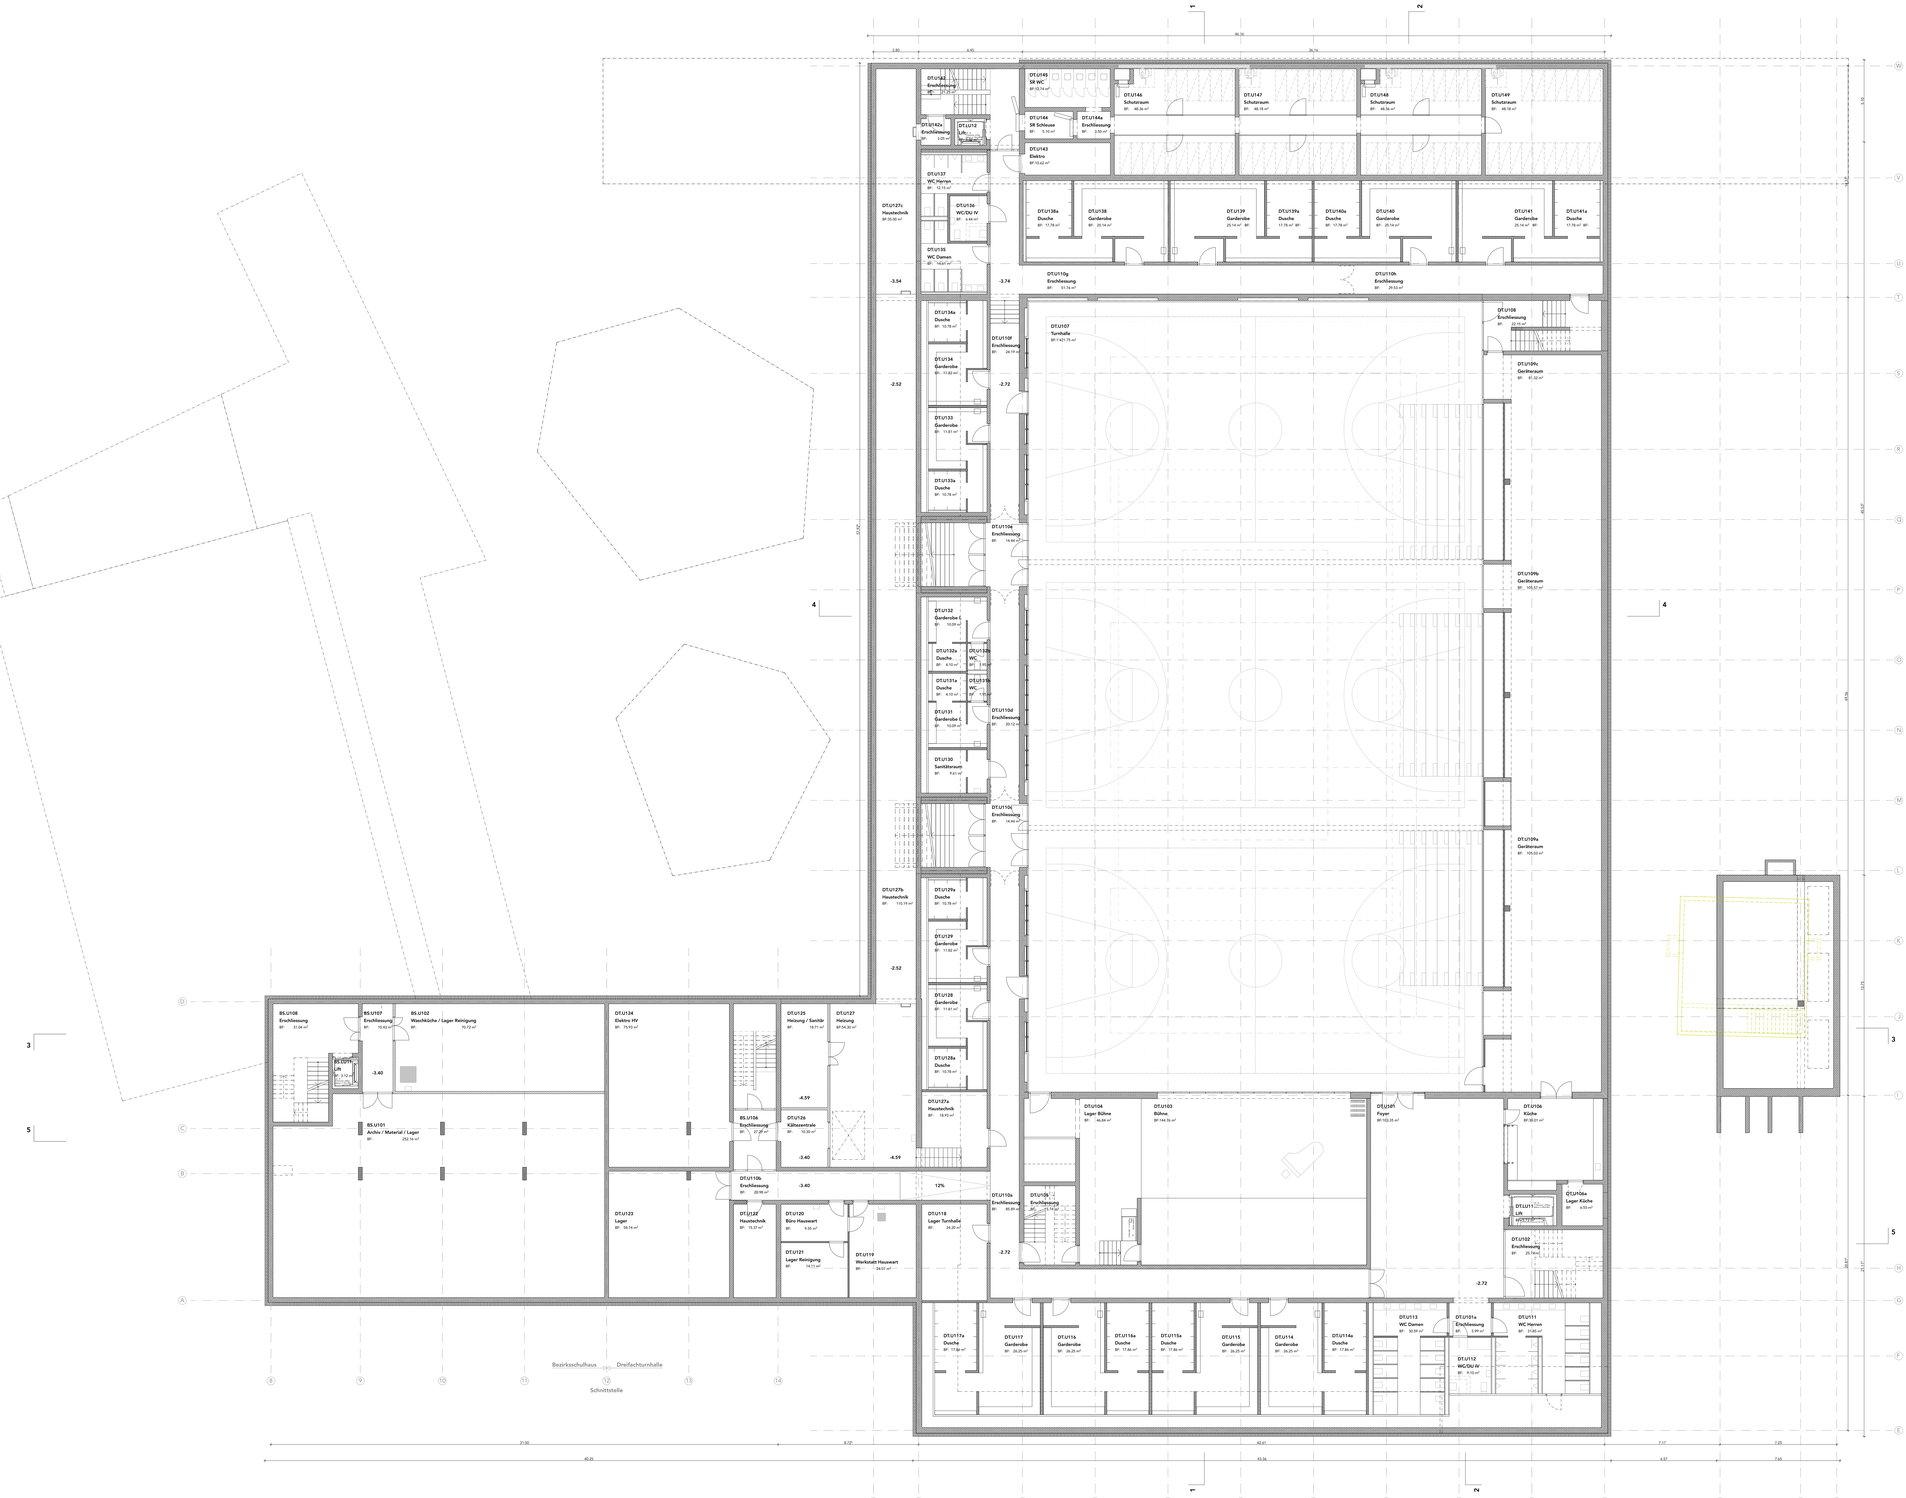

ARGE BSL Akeret | Anals Architektur | Studio JES
c/o Akeret Baumanagement AG, Sandrainstrasse 3, 3000 Bern 13

ARGE Architektur: **Anals Architektur** | **Studio JES**
Zeughausgasse 39 | Rüdigerstrasse 10
3000 Bern 13 | 3013 Bern
T +41 44 280 87 66 | T +41 44 552 66 44
info@anals-architektur.ch | info@studio-jes.ch

Planrevisionen

Index	Datum	Autor	Revision
Basis			
A			
B			
C			
D			
E			
F			
G			
H			
I			
J			
K			
L			
M			
N			

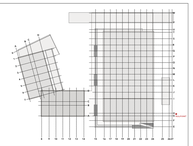

Planbezeichnung

Projekt	Planer	Phase	Gebäude	Geschoss	Plannummer	Titel

BSL-AR-32-AL-U1-GR102-1. Untergeschoss

ARGE BSL Akeret | Anals Architektur | Studio JES c/o Akeret Baumanagement AG, Sandrainstrasse 3, 3000 Bern 13

Projekt
BSL | Neubau Bezirksschulhaus | Dreifachturnhalle

Bauherrschaft
Bezirk March | Gemeinde Lachen
Hauptstrasse 1 | Hauptstrasse 1
8853 Lachen | 8853 Lachen

Baugesuch GA | Phase 1

1. Untergeschoss

BSL-AR-32-AL-U1-GR102-1. Untergeschoss

SIA Phase	32	Massstab	1:100	Datum	17.06.24	Index	Status	Autor	nkk/sw	Format	1650x1000