


ARGE BSL Almeri | Architekt | Studio JES  
 100 West Management AG, Sonnenstrasse 5, 3000 Bern 10

ARGE Architektur | Architekt | Studio JES  
 Dürrenmattstr. 11 | Postfach 10  
 3000 Lachen | 078 745 11 11  
 atelier@architektur.ch | studio@jes.ch

Planrevisionen

Nr.	Datum	Autor	Revision
A			
B			
C			
D			
E			
F			
G			
H			
I			
J			
K			
L			
M			
N			

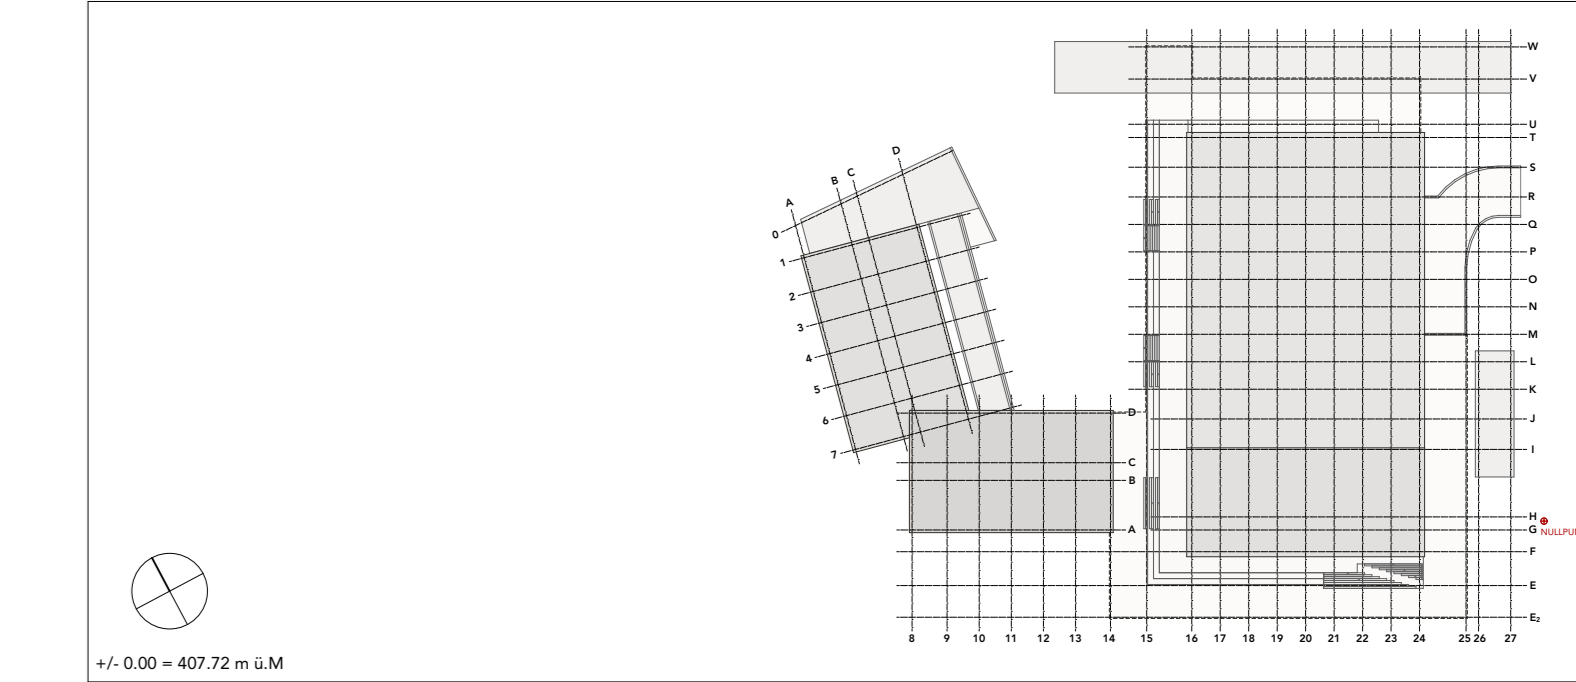

Flächenbezeichnung

Objekt: | Phase: | Gebäudefach: | Plannummer: | Blatt:

**BSL-AR-32-AL-00-GR108-Dachaufsicht**

ARGE BSL Almeri | Architekt | Studio JES | 100 West Management AG, Sonnenstrasse 5, 3000 Bern 10

ARGE Architektur | Architekt | Studio JES | Dürrenmattstr. 11 | Postfach 10 | 3000 Lachen | 078 745 11 11 | atelier@architektur.ch | studio@jes.ch

Dachaufsicht  
 BSL-AR-32-AL-00-GR108-Dachaufsicht

DLA Phase: 32 | Skizze | 1:100 | Datum: 13.08.24 | Status: | Autor: | Datum: | Folie: 10/10