

Schnitt C-C Dreifachturnhalle - siehe separaten Plan

Schnitt E-E




Schnitt F-F

ARGE BSL Akernet | Anals Architektur | Studio JES
 c/o Akernet Baumanagement AG, Sandrainstrasse 3, 3000 Bern 13
 ARGE Architektur: Anals Architektur | Studio JES
 Zentenstrasse 35 | Rüdigerstrasse 10
 8504 Zurich | 8503 Zurich
 T +41 44 380 07 86 | T +41 44 552 66 44
 info@anals-architektur.ch | info@studio-jes.ch

Planrevisionen

Index	Datum	Autor	Revision
A			
B			
C			
D			
E			
F			
G			
H			
I			
J			
K			
L			
M			
N			

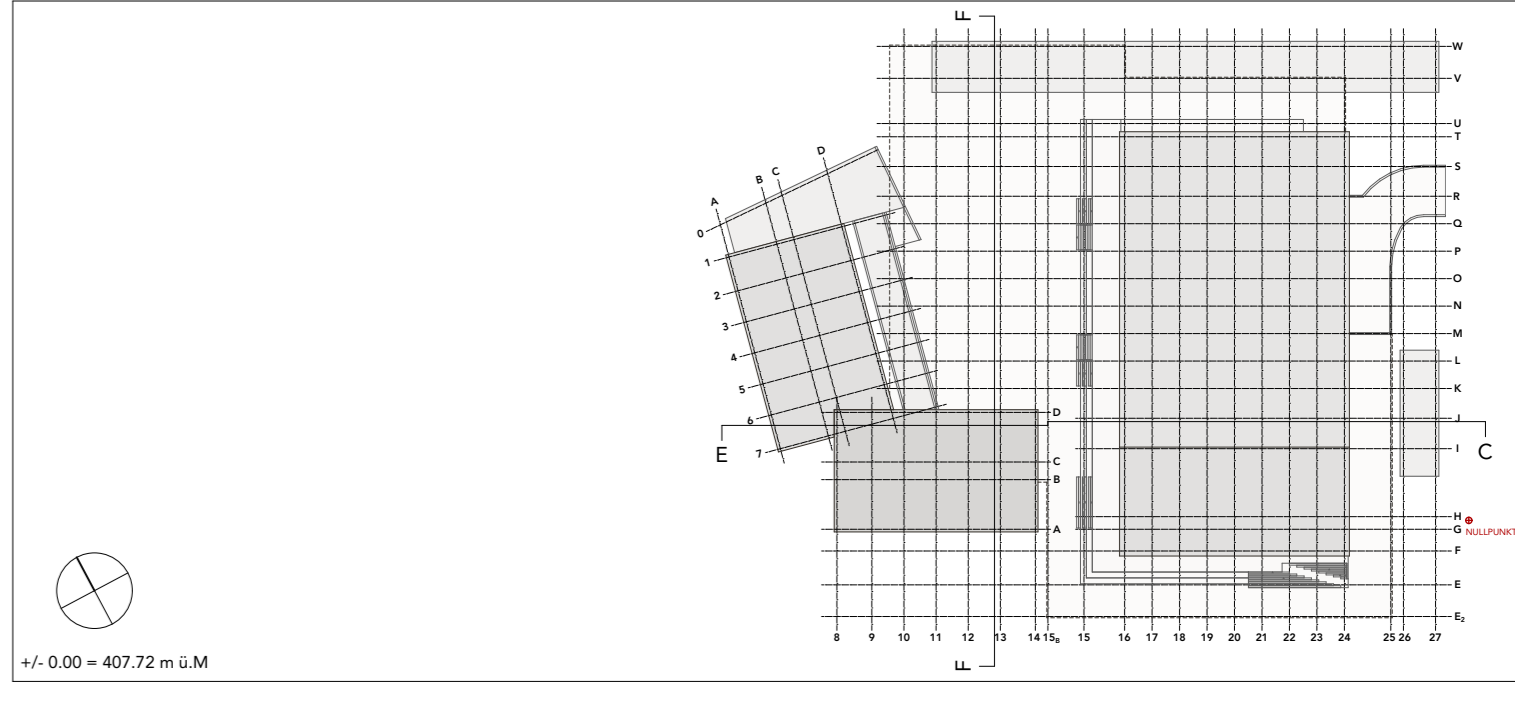

Planbezeichnung

Projekt	Planer	Phase	Gebäude	Geschoss	Plannummer	Titel

BSL-AR-32-BS-AG-SC144-Schnitte E-E / F-F

ARGE BSL Akernet | Anals Architektur | Studio JES | c/o Akernet Baumanagement AG, Sandrainstrasse 3, 3000 Bern 13
 Projekt: BSL | Neubau Bezirksschulhaus | Dreifachturnhalle | Tiefgarage Lachen
 Bauherr: Gemeinde Lachen
 BSL-AR-32-BS-AG-SC144-Schnitte E-E / F-F
 SIA Phase 32 | Massstab 1:100 | Datum 28.02.23 | Index | Status | Autor mbw | Format 1200x700

