




Gemeinde Lachen

Sachgeschäft provisorische Doppelturnhalle

Standortvariante 3: Biberzelten / Alters- und Pflegeheim

Daten der amtlichen Vermessung: Amtliche Vermessung Schweiz, Stand 30.06.2024

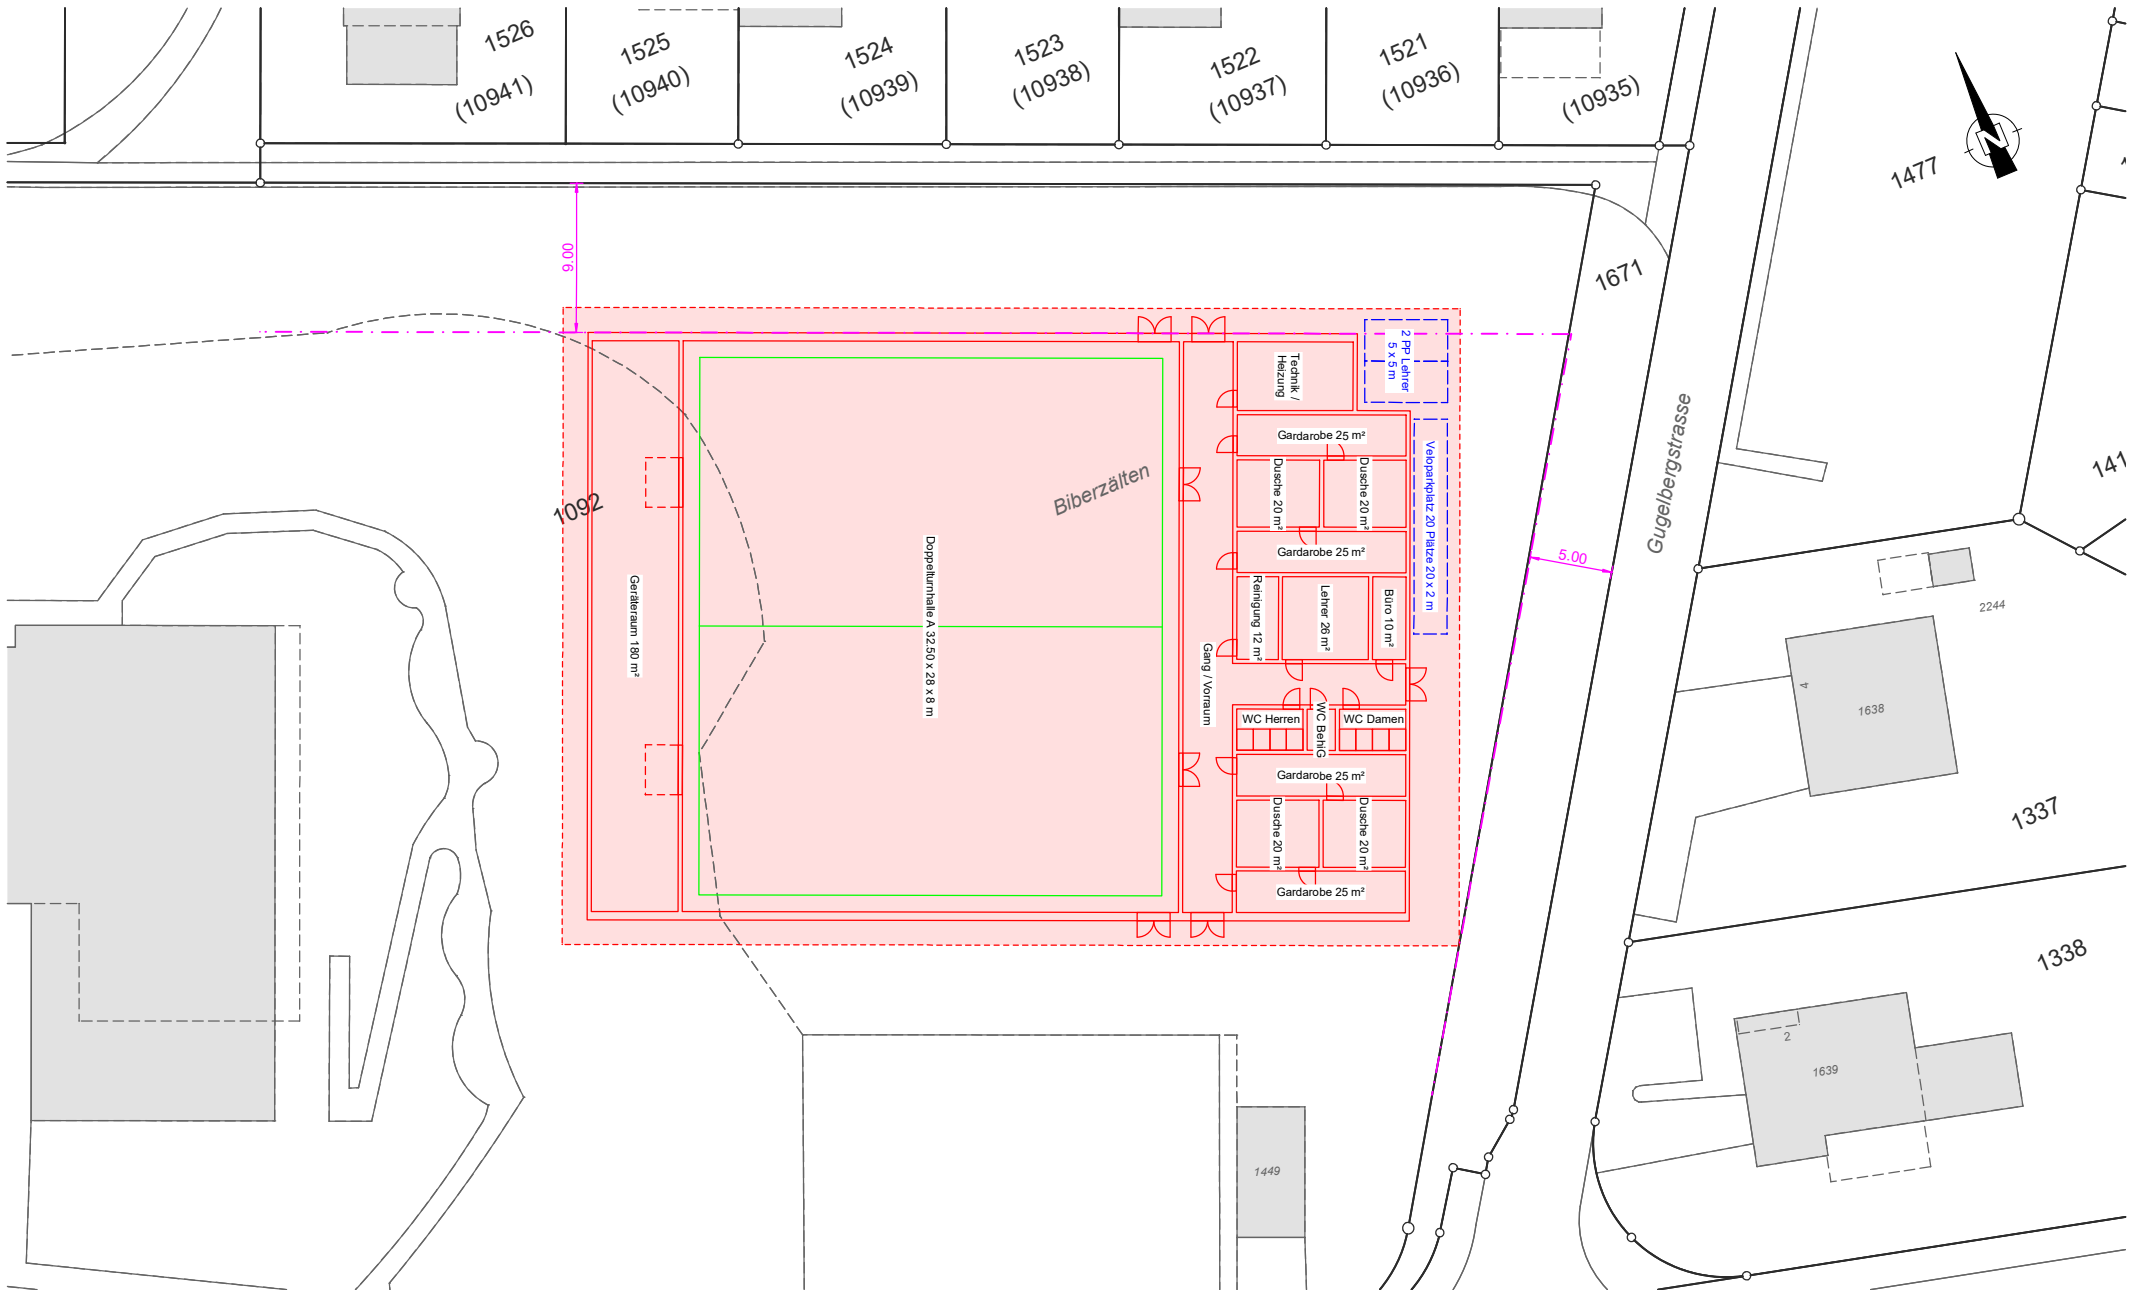

9.00

1092

1526
(10941)

1524
(10939)

1523
(10938)

1522
(10937)

1521
(10936)

(10935)

1671

5.00

Gugelbergstrasse

141

2244

1337

1338

1638

1639

1449

Geräteraum 180 m²

Doppeltturnhalle A 32.50 x 28 x 8 m

Biberzälten

Technik/
Heizung

2 pp. Leher
5 x 5 m

Veiseparkplatz 20 Plätze 20 x 2 m

Garderobe 25 m²

Dusche 20 m²

Dusche 20 m²

Garderobe 25 m²

Reinigung 12 m²

Leher 28 m²

Büro 10 m²

Gang / Vorraum

WC Herren

WC Damen

WC Betlig

Garderobe 25 m²

Dusche 20 m²

Dusche 20 m²

Garderobe 25 m²