


Dieser Plan wurde für das ursprüngliche Sachgeschäft aus dem Jahr 2023 (Mehrzweckhalle mit Tiefgarage) erarbeitet. Im Hinblick auf die neuerliche Vorlage 2024 (Traktandum 3) wurde er aus Kostengründen nicht neu aufbereitet. Einzige Anpassung: die Halle wird in Richtung Westen um 1m breiter.

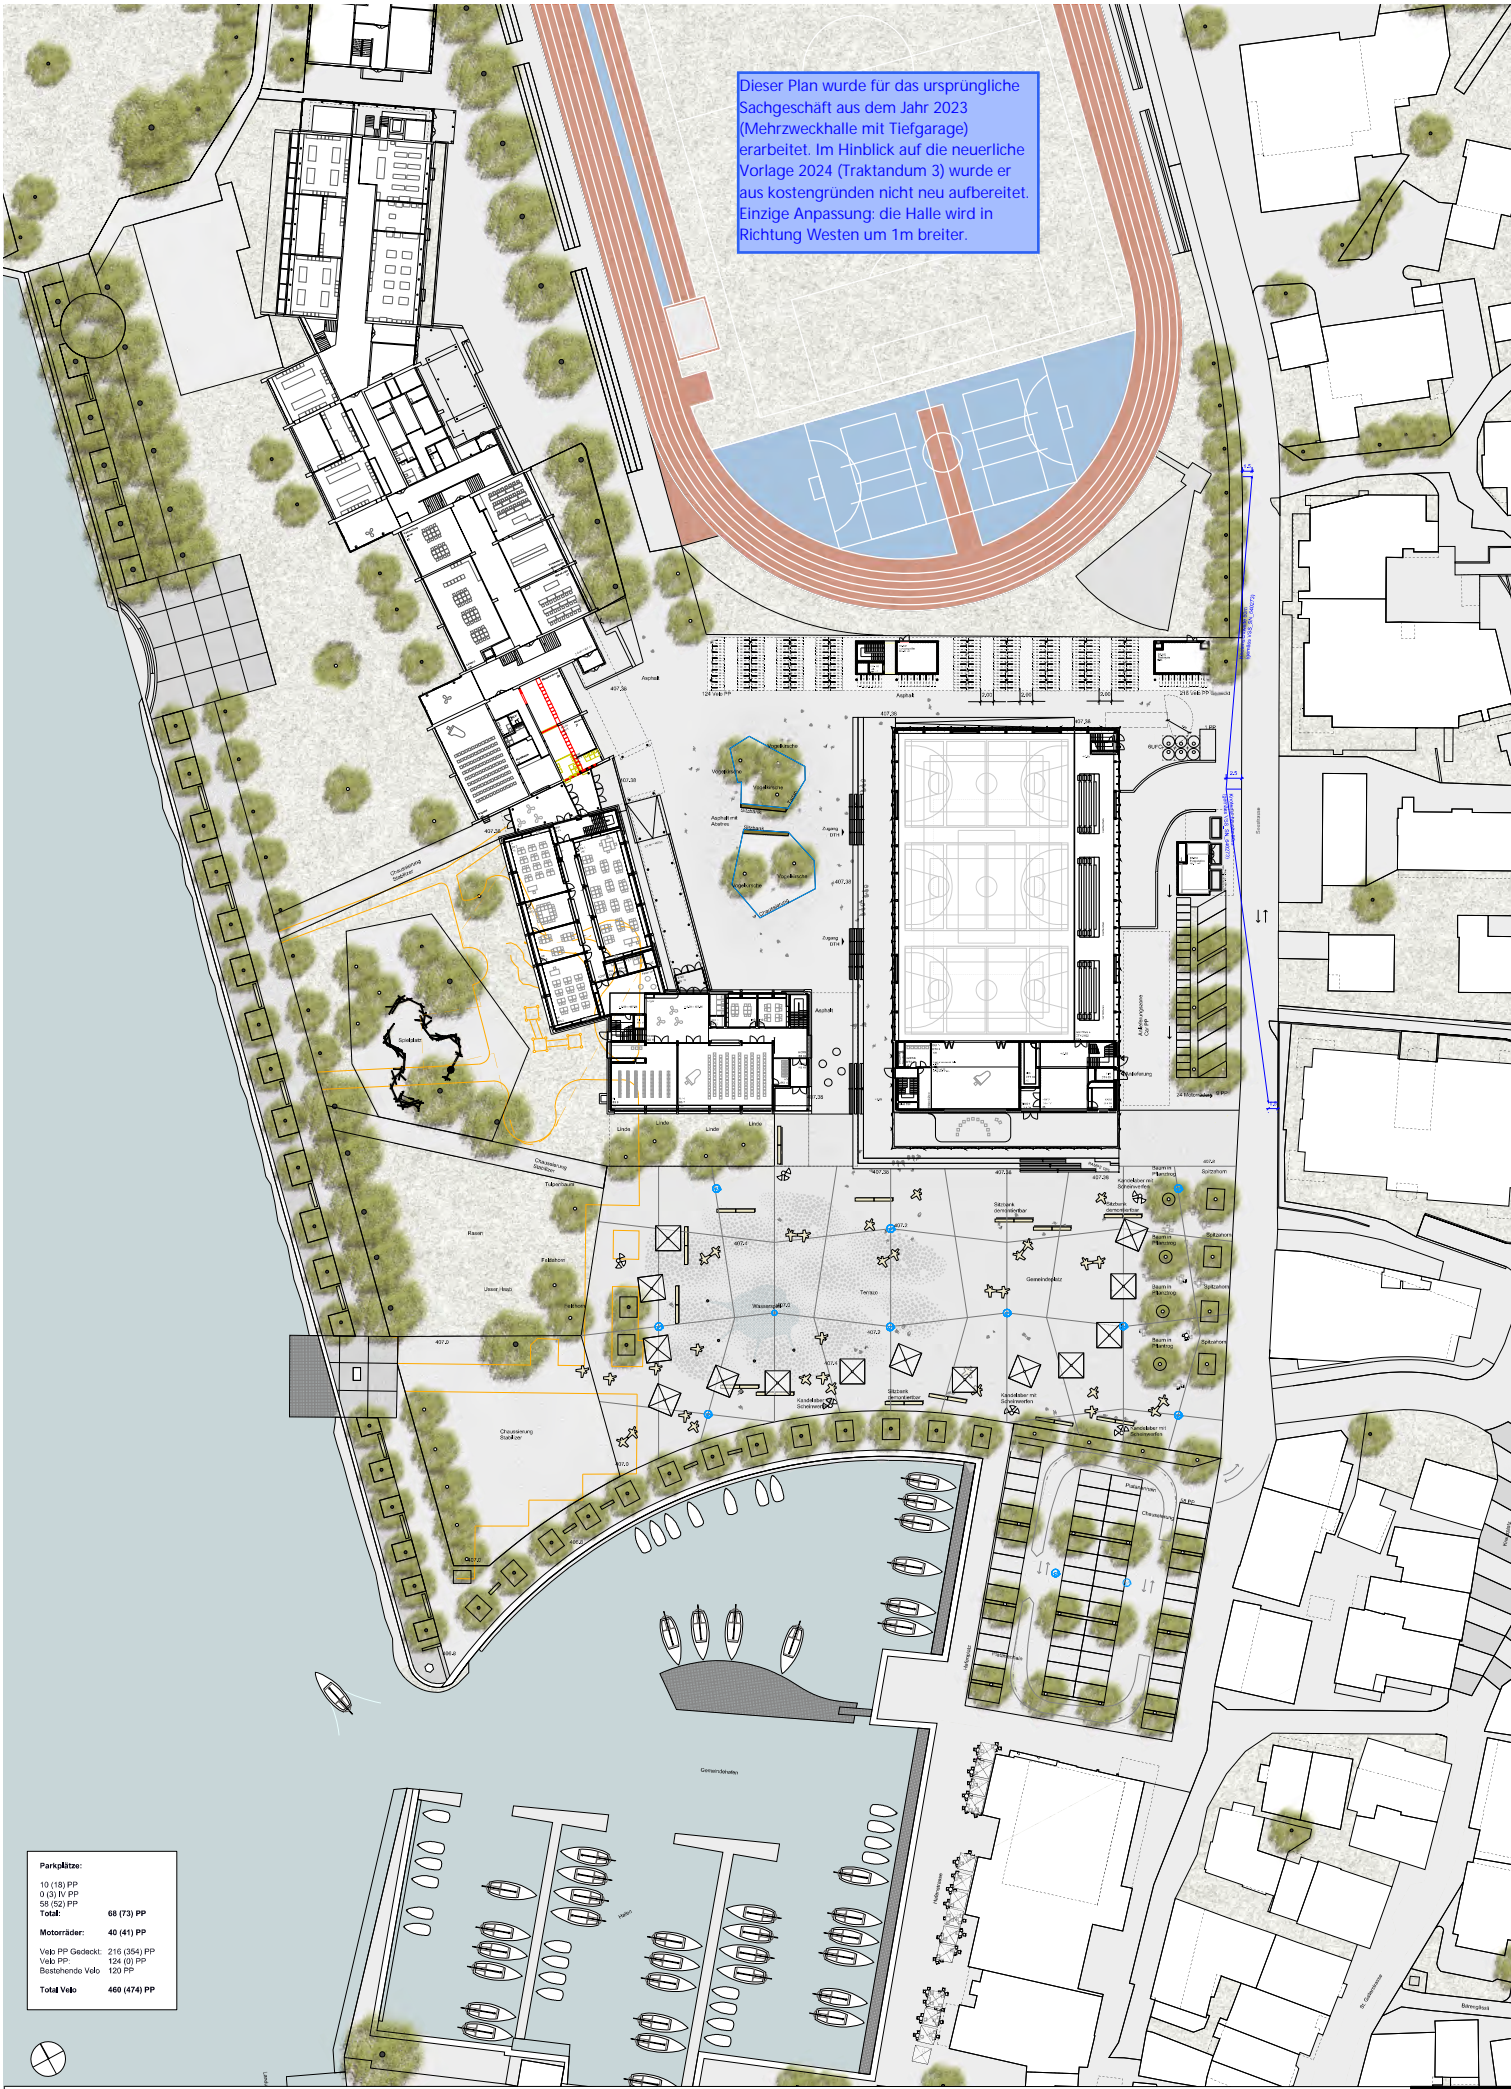

| |
|---------------------------------|
| Parkplätze: |
| 10 (18) PP |
| 0 (3) IV PP |
| 58 (50) PP |
| Total: 68 (73) PP |
| Motorräder: 40 (41) PP |
| Velo PP Gedeckt: 216 (354) PP |
| Velo PP: 124 (0) PP |
| Bestehende Velo: 129 PP |
| Total Velo: 469 (474) PP |

