


Umleitungskonzept bei generellem Fahrverbot Übersicht 1:5'000

4110, 25.02.2026, dit

Altendorf

Lachen

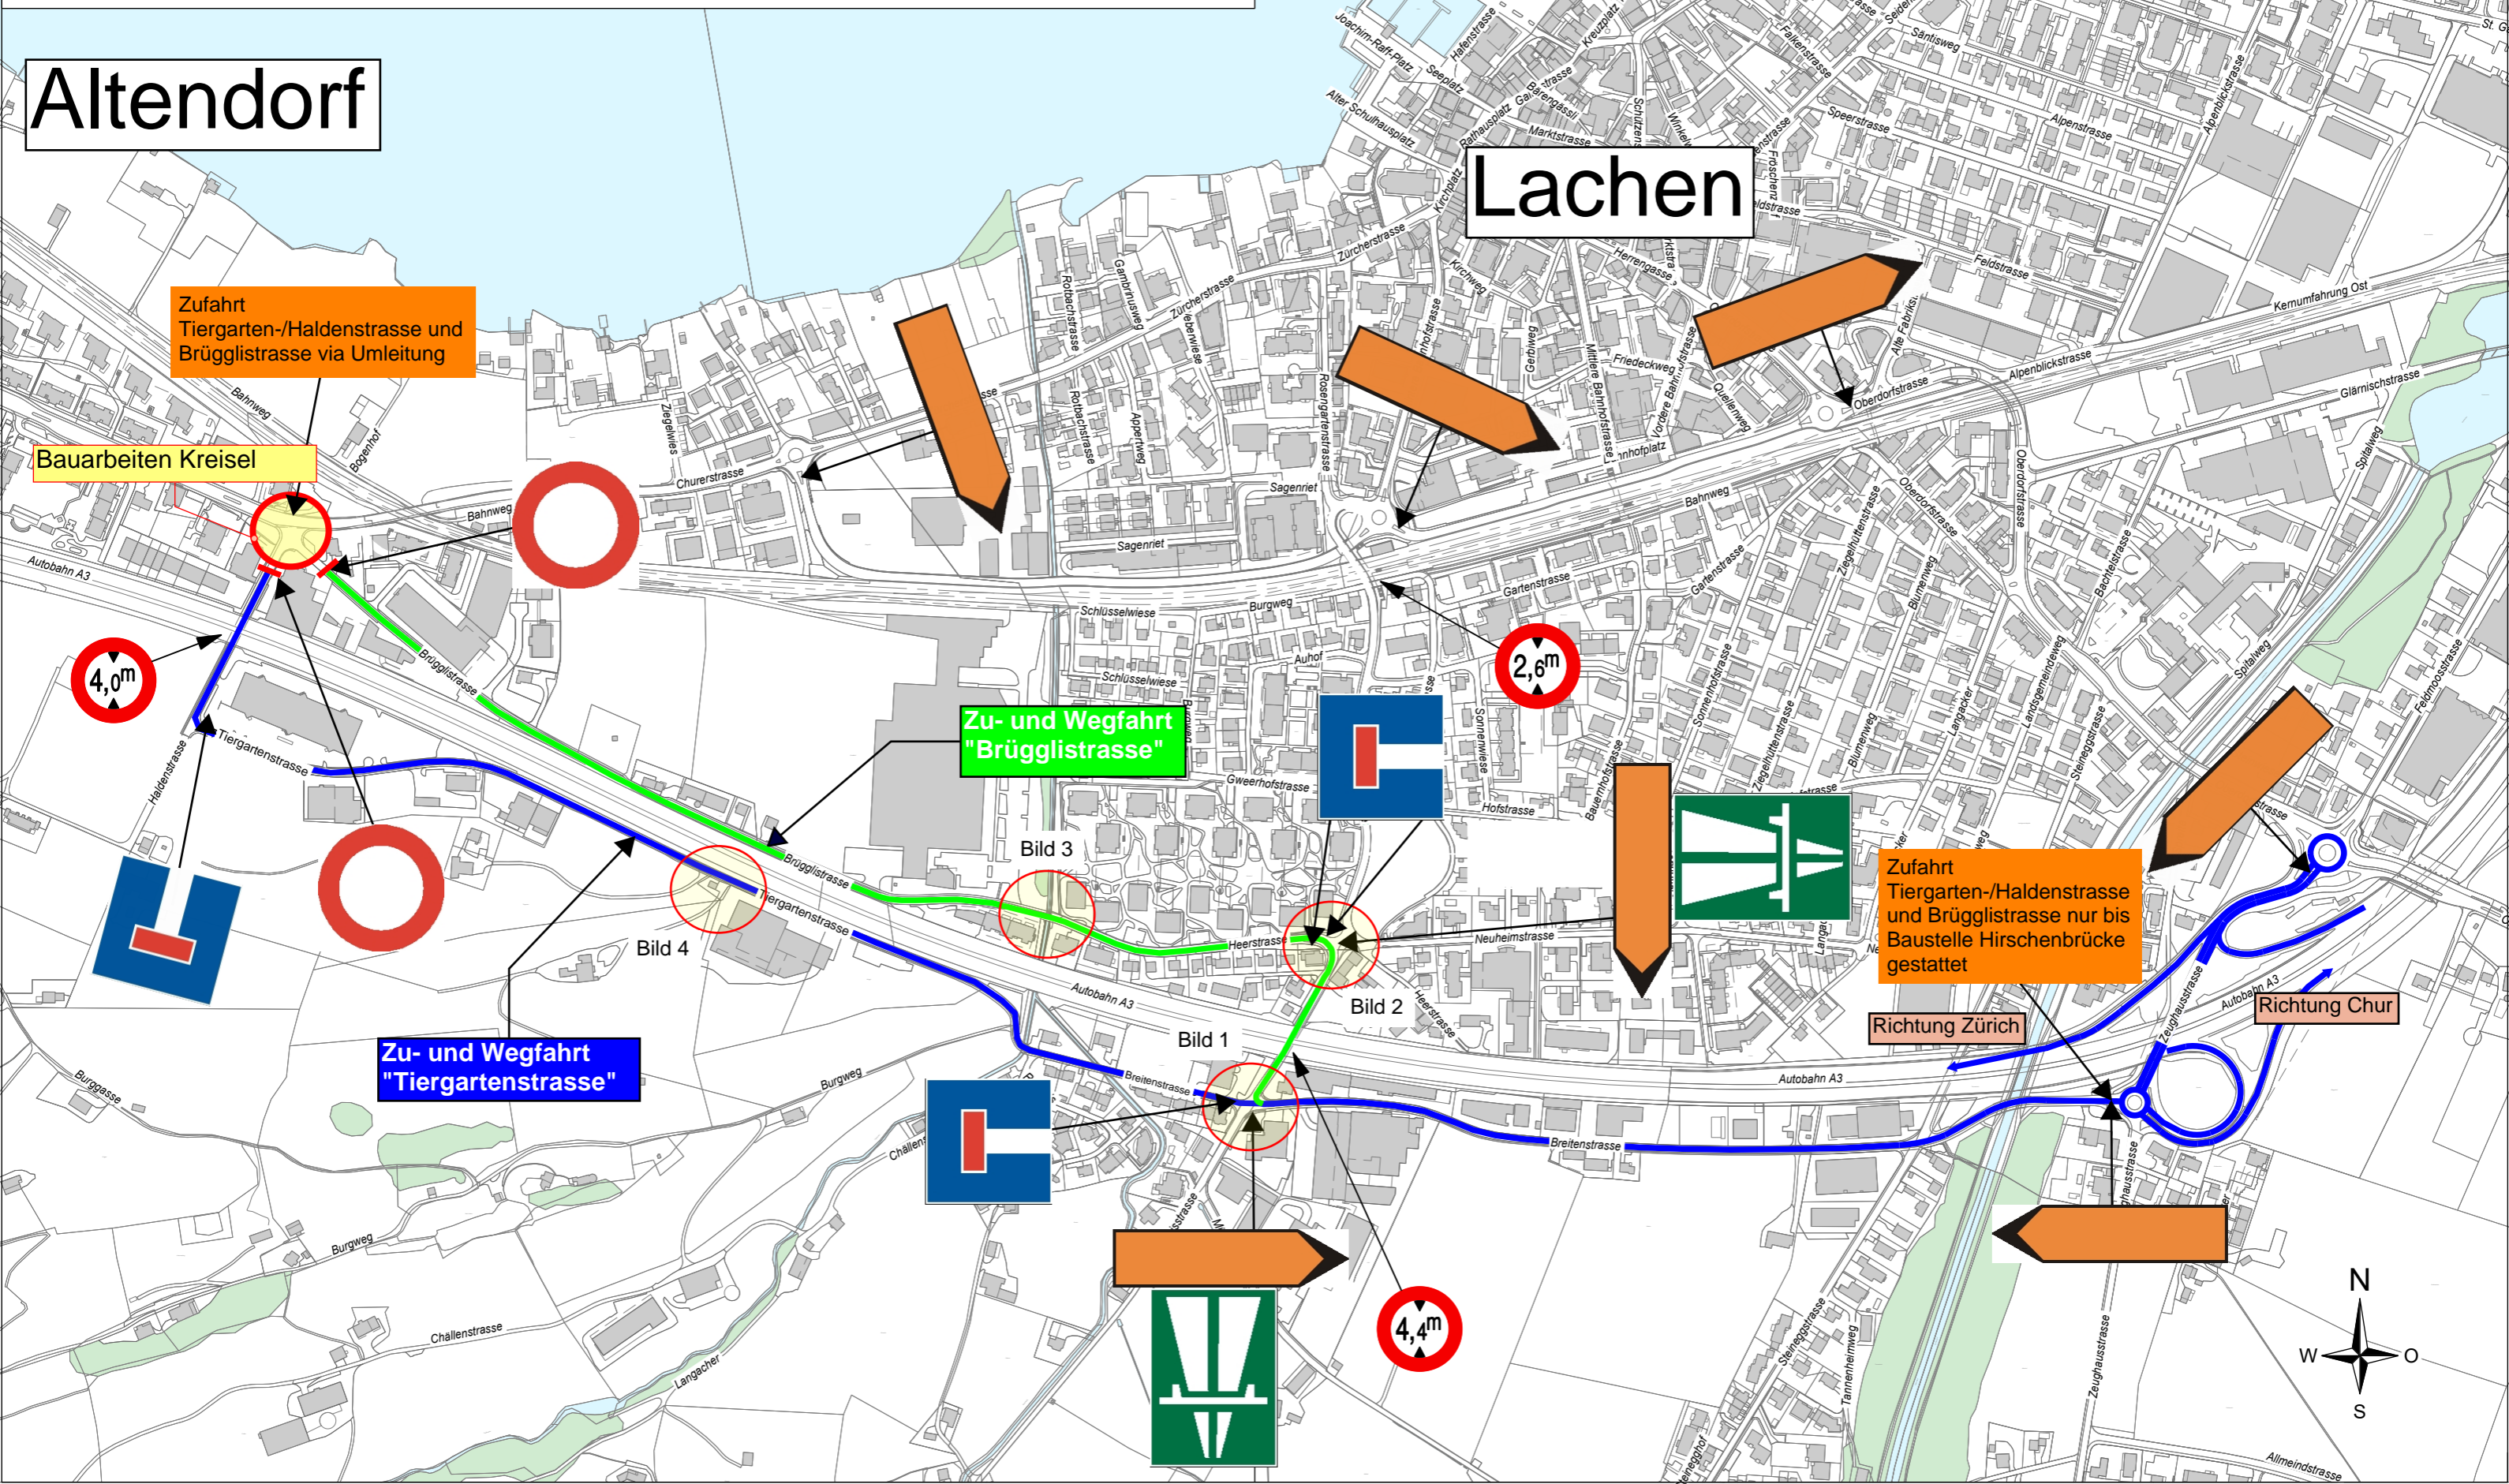

Zufahrt
Tiergarten-/Haldenstrasse und
Brügglistrasse via Umleitung

Bauarbeiten Kreisel

4,0m

Zu- und Wegfahrt
"Brügglistrasse"

2,6m

Zufahrt
Tiergarten-/Haldenstrasse
und Brügglistrasse nur bis
Baustelle Hirschenbrücke
gestattet

Zu- und Wegfahrt
"Tiergartenstrasse"

Richtung Zürich

Richtung Chur

4,4m

