


Situation 1:1'000

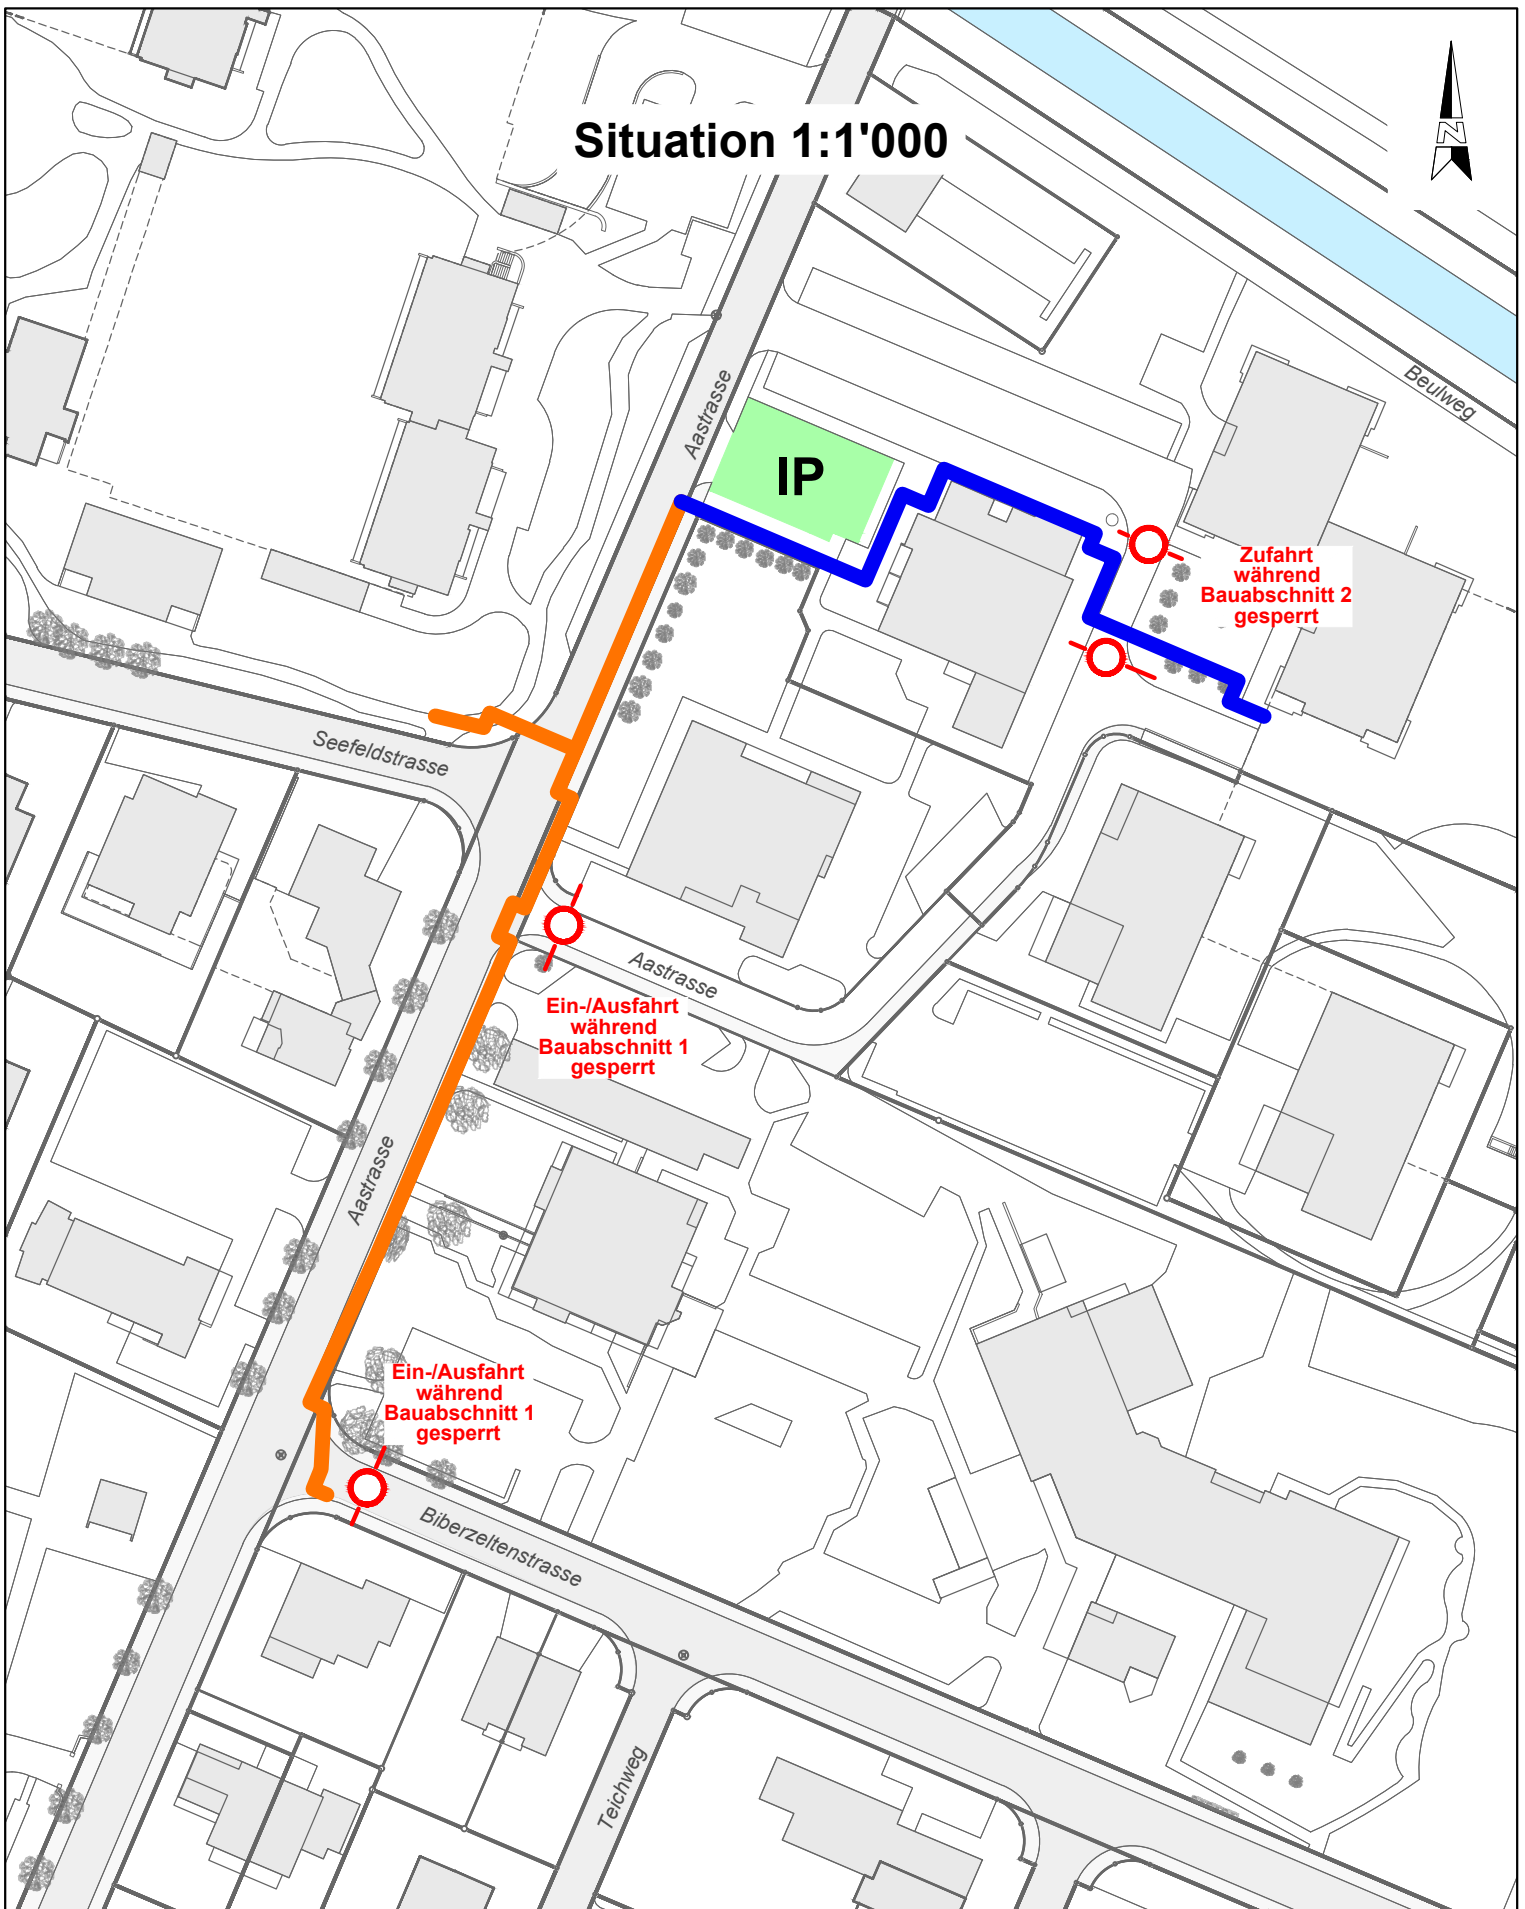

COMPLE
INGENIEURE | BERATER

Zürcherstrasse 3 8853 Lachen Telefon 055 552 07 00

Energie Ausserschwyz AG
Fernwärmenetzsaubau Aastrasse Lachen (LOS 188)
Beilage Schreiben Anwohnerinformation
Ausführungsprojekt



Plan Nr.: 156

Datum: 16.09.2026

Gez.: RR

Plangrösse: A4