

# Einbaukoten ins Grundwasser Lachen


## Hydrogeologisches Profil 1:2'000/200, Nr. 3

— "Mittelwasser-Treppelinie"  
- - - "Bewilligungs-Treppelinie"

**Bohrung:**  
| Kies, sandig, gut durchlässig  
| Kies und/oder Sand, lehmig, mässig bis schlecht durchlässig  
| feinkörnige Ablagerungen, wasserstauend

**Einbauten:**  
| Piezometer:  
| voll  
| gelocht  
| Wasserspiegel mit Datum  
| Wasseraustritt  
| kein Wasser, Rammloch verstopft

Profil Nr. 3 1:2'000 / 200

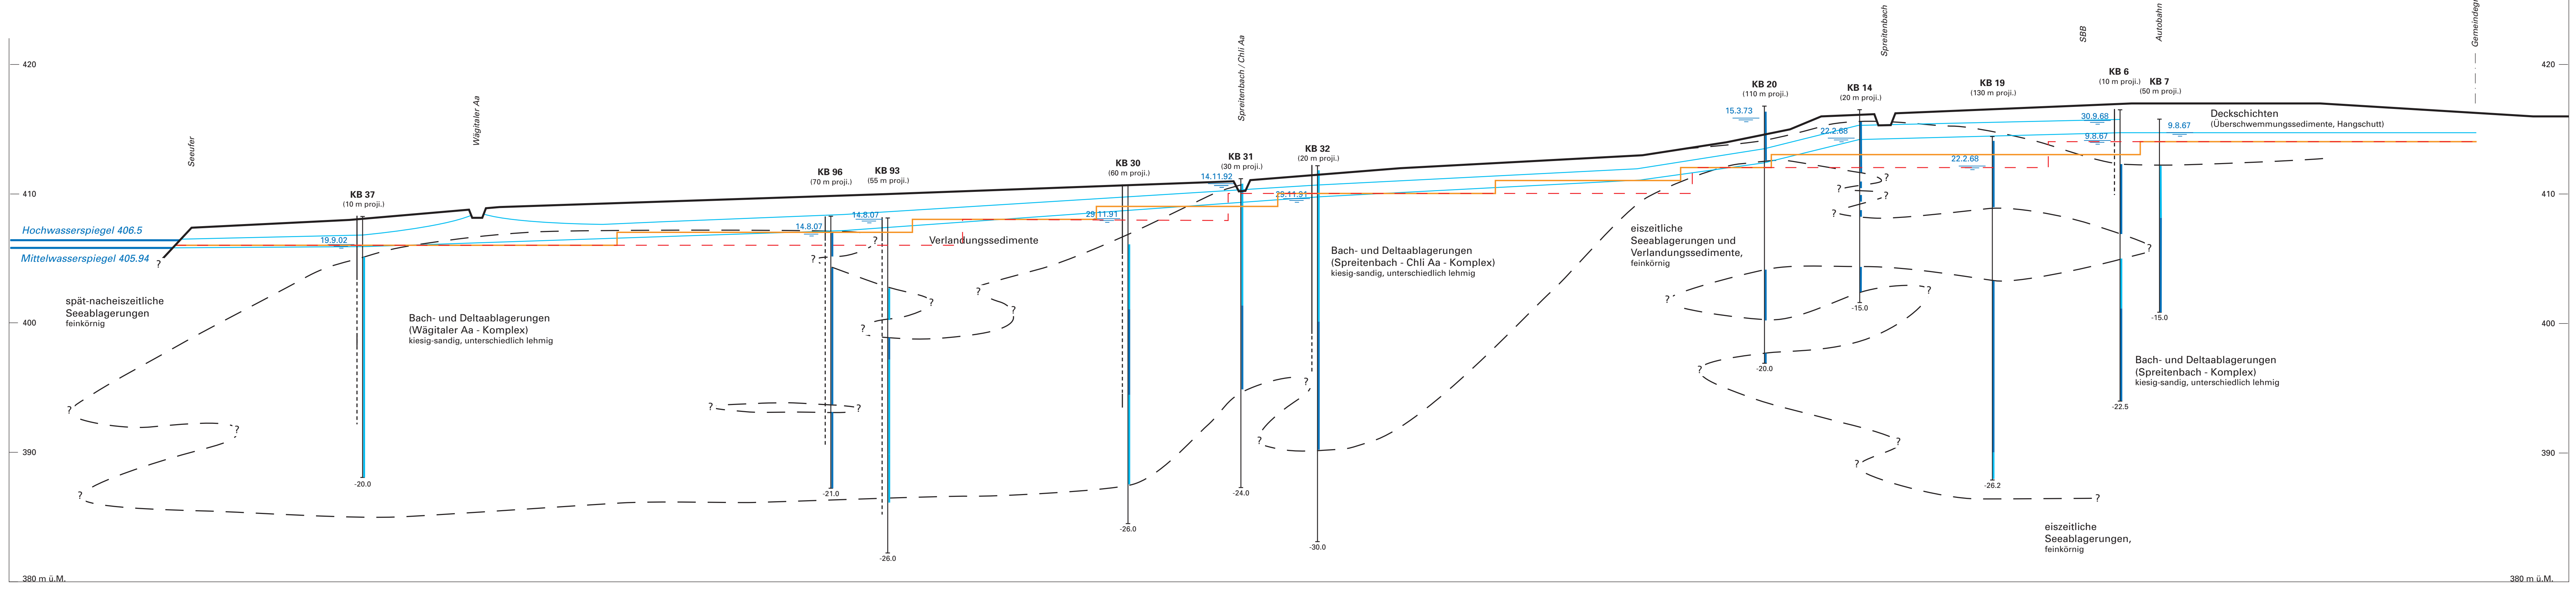

8710-B3-Profil-3.ai

**Dr. von Moos AG**  
 Geotechnisches Büro  
**Beratende Geologen und Ingenieure**  
 Bachhofstrasse 5 8037 Zürich  
 T. 044 363 31 55 / F. 044 363 97 44 www.gvom.ch info@gvom.ch

Gez.	Kontr.	Datum	Beilage: 4.3
KD	SF	6.8.09	
			Bericht: 8710
			Format: 30 x 120