


Schnitt 3

Schnitt 4

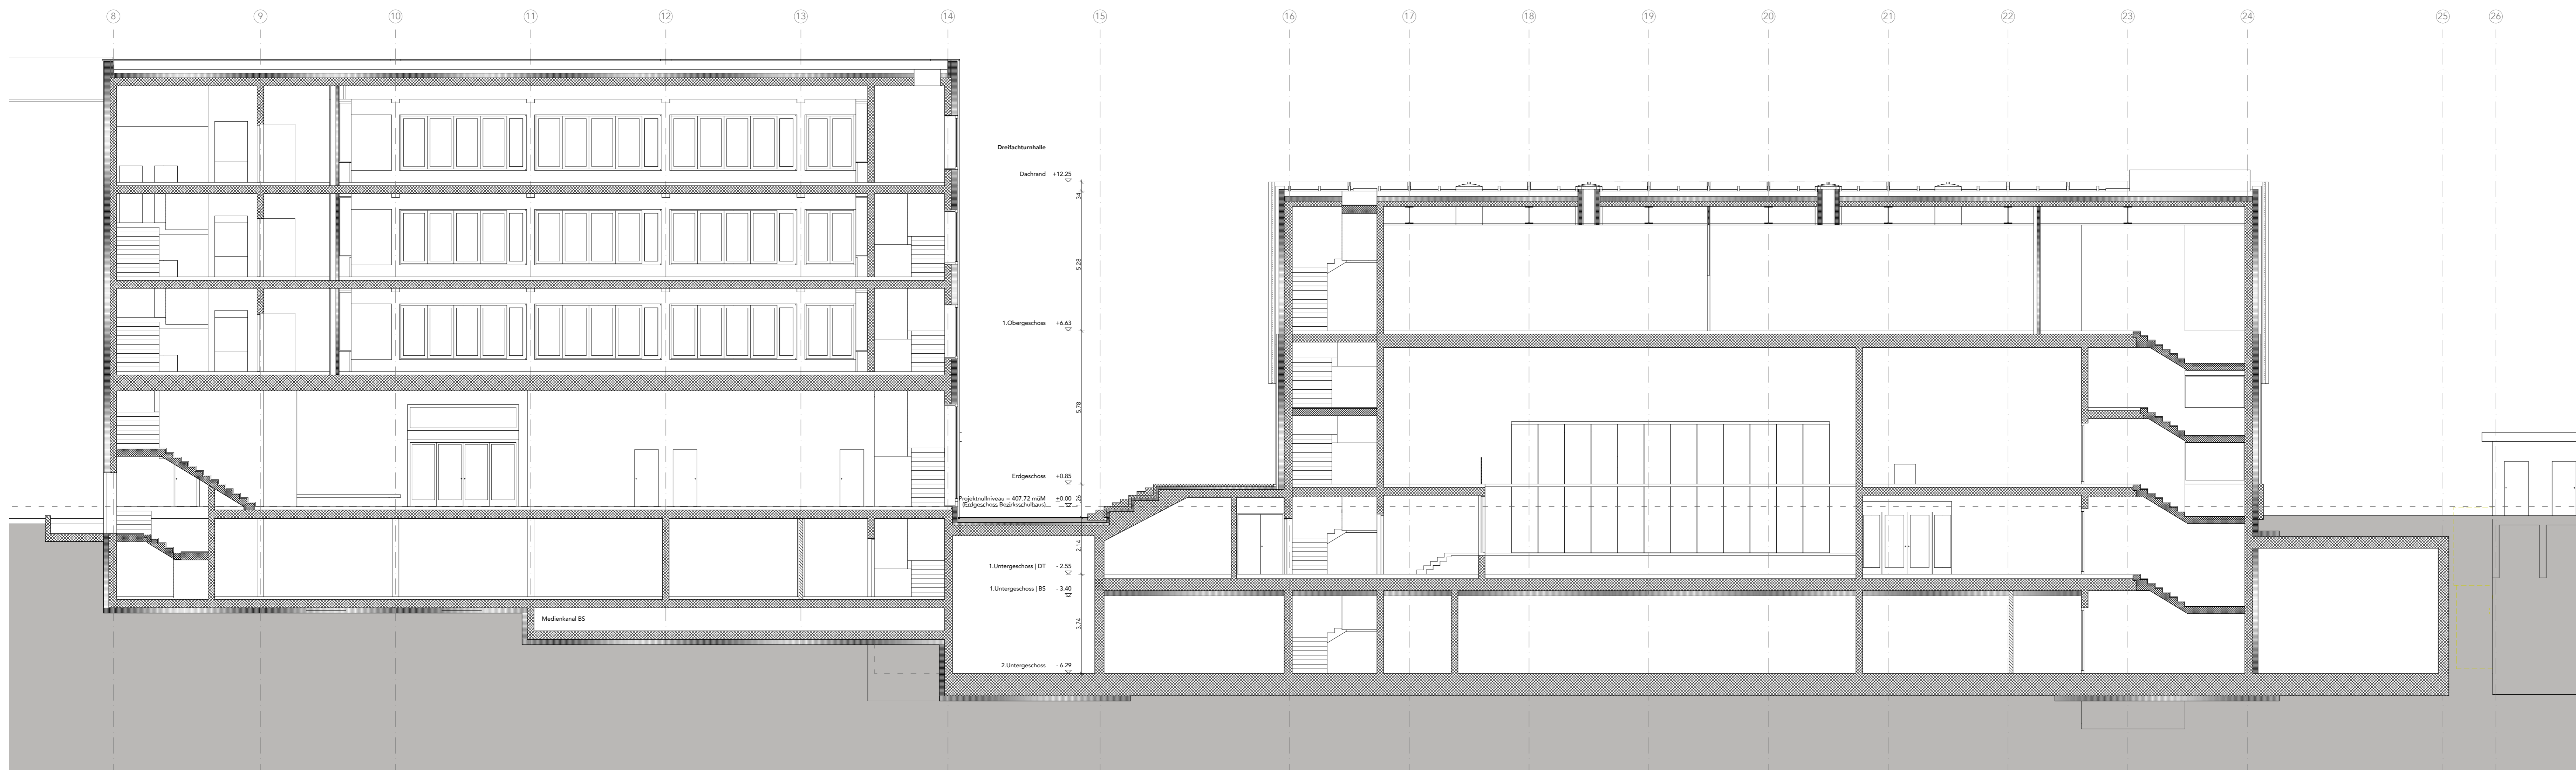


Schnitt 5

ARGE BSL Akernet | Anals Architektur | Studio JES
 c/o Akernet Baumanagement AG, Sandrinstrasse 3, 3000 Bern 13
 Zentrumstrasse 35
 8504 Lachen
 T +41 44 382 07 86
 info@anals-architektur.ch
 info@studio-jes.ch

Planrevisionen

Index	Datum	Autor	Revision
A			
B			
C			
D			
E			
F			
G			
H			
I			
J			
K			
L			
M			
N			

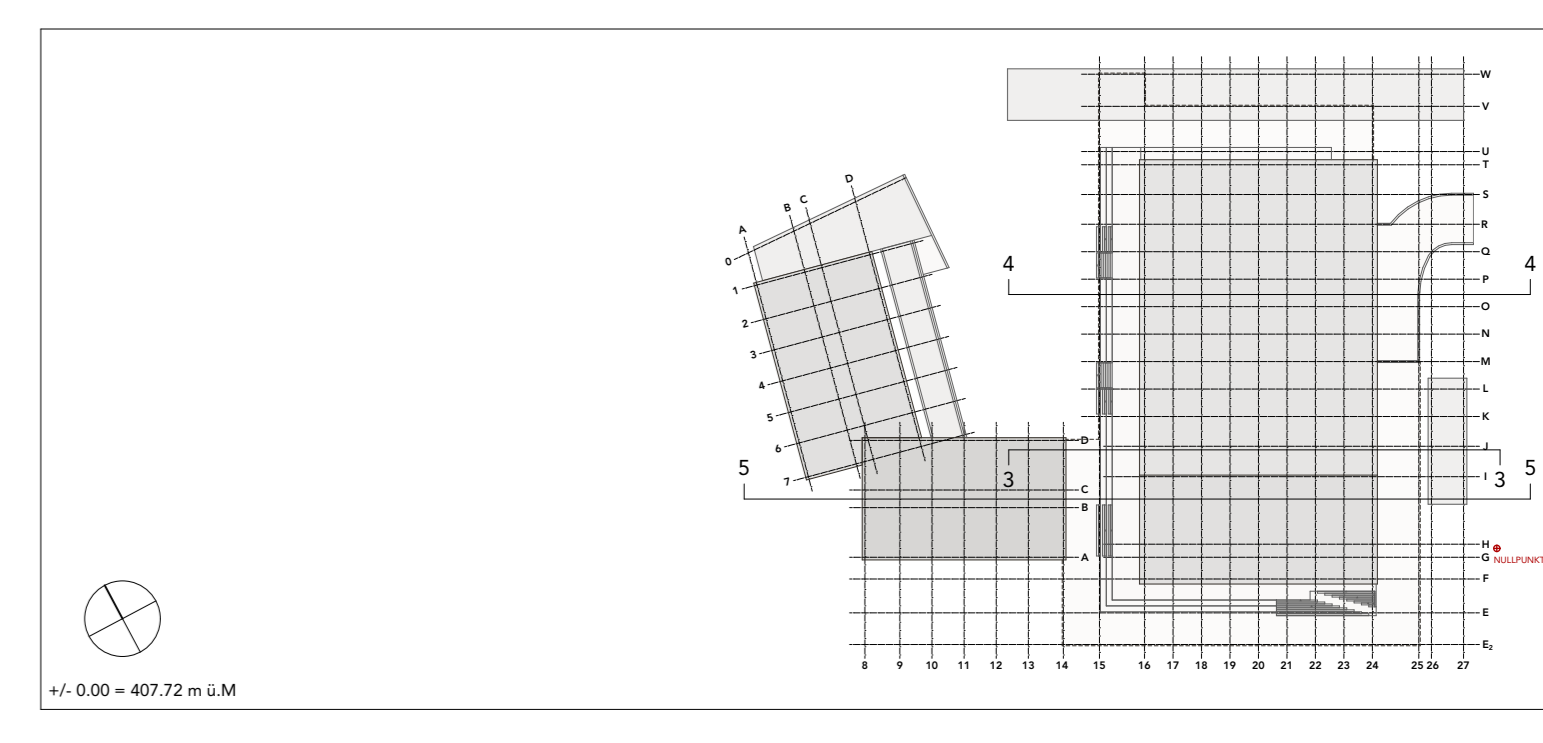

Planbezeichnung

Projekt	Planer	Phase	Gebäude	Geschoss	Plannummer	Titel

BSL-AR-32-DT-AG-SC142-Schnitte 3 / 4