



Schnitt 1

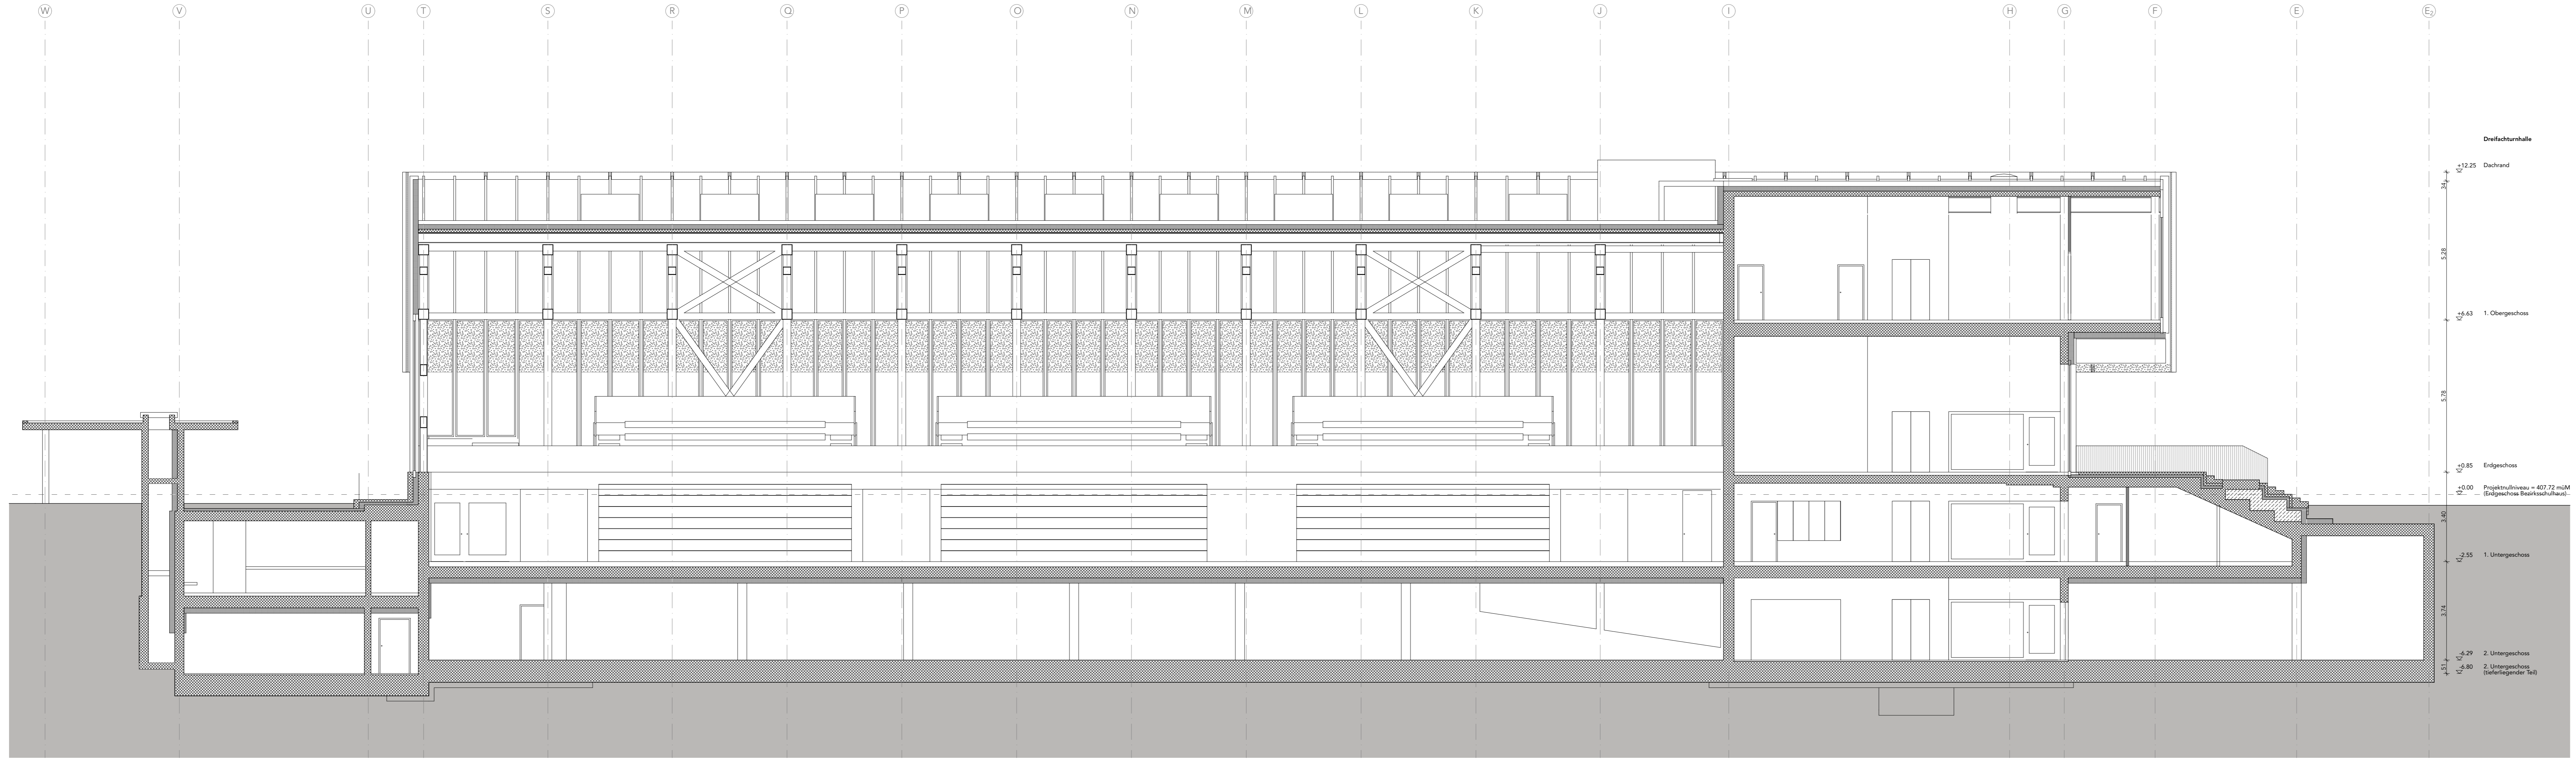

Schnitt 2

ARGE BSL Akaret | Anals Architektur | Studio JES
 c/o Akaret Baumanagement AG, Sandrainstrasse 3, 3000 Bern 13
 Zentrumstrasse 35
 8004 Zürich
 T +41 44 380 07 86
 info@anals-architektur.ch

Planrevisionen			
Index	Datum	Autor	Revision
A			
B			
C			
D			
E			
F			
G			
H			
I			
J			
K			
L			
M			
N			

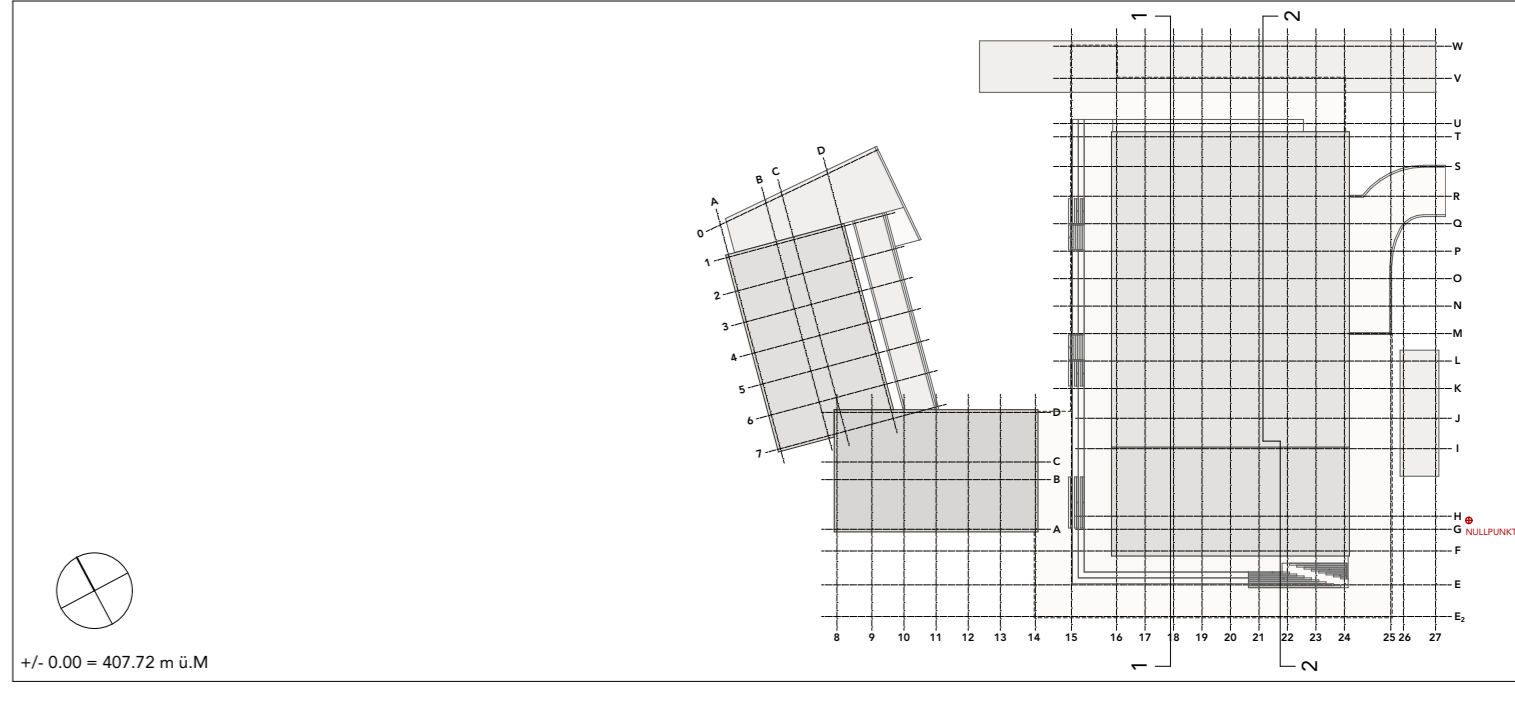

Planbezeichnung

Projekt	Planer	Phase	Gebäude	Geschoss	Plannummer	Titel
---------	--------	-------	---------	----------	------------	-------

BSL-AR-32-DT-AG-SC140-Schnitte 1 / 2