Gemeinde Lachen

Sachgeschäft

Standort 3: Seestrasse 20 / Hunzikerhaus, Layout Variante 2

Daten der amtlichen Vermessung: Amtliche Vermessung Schweiz, Stand 30.06.2024
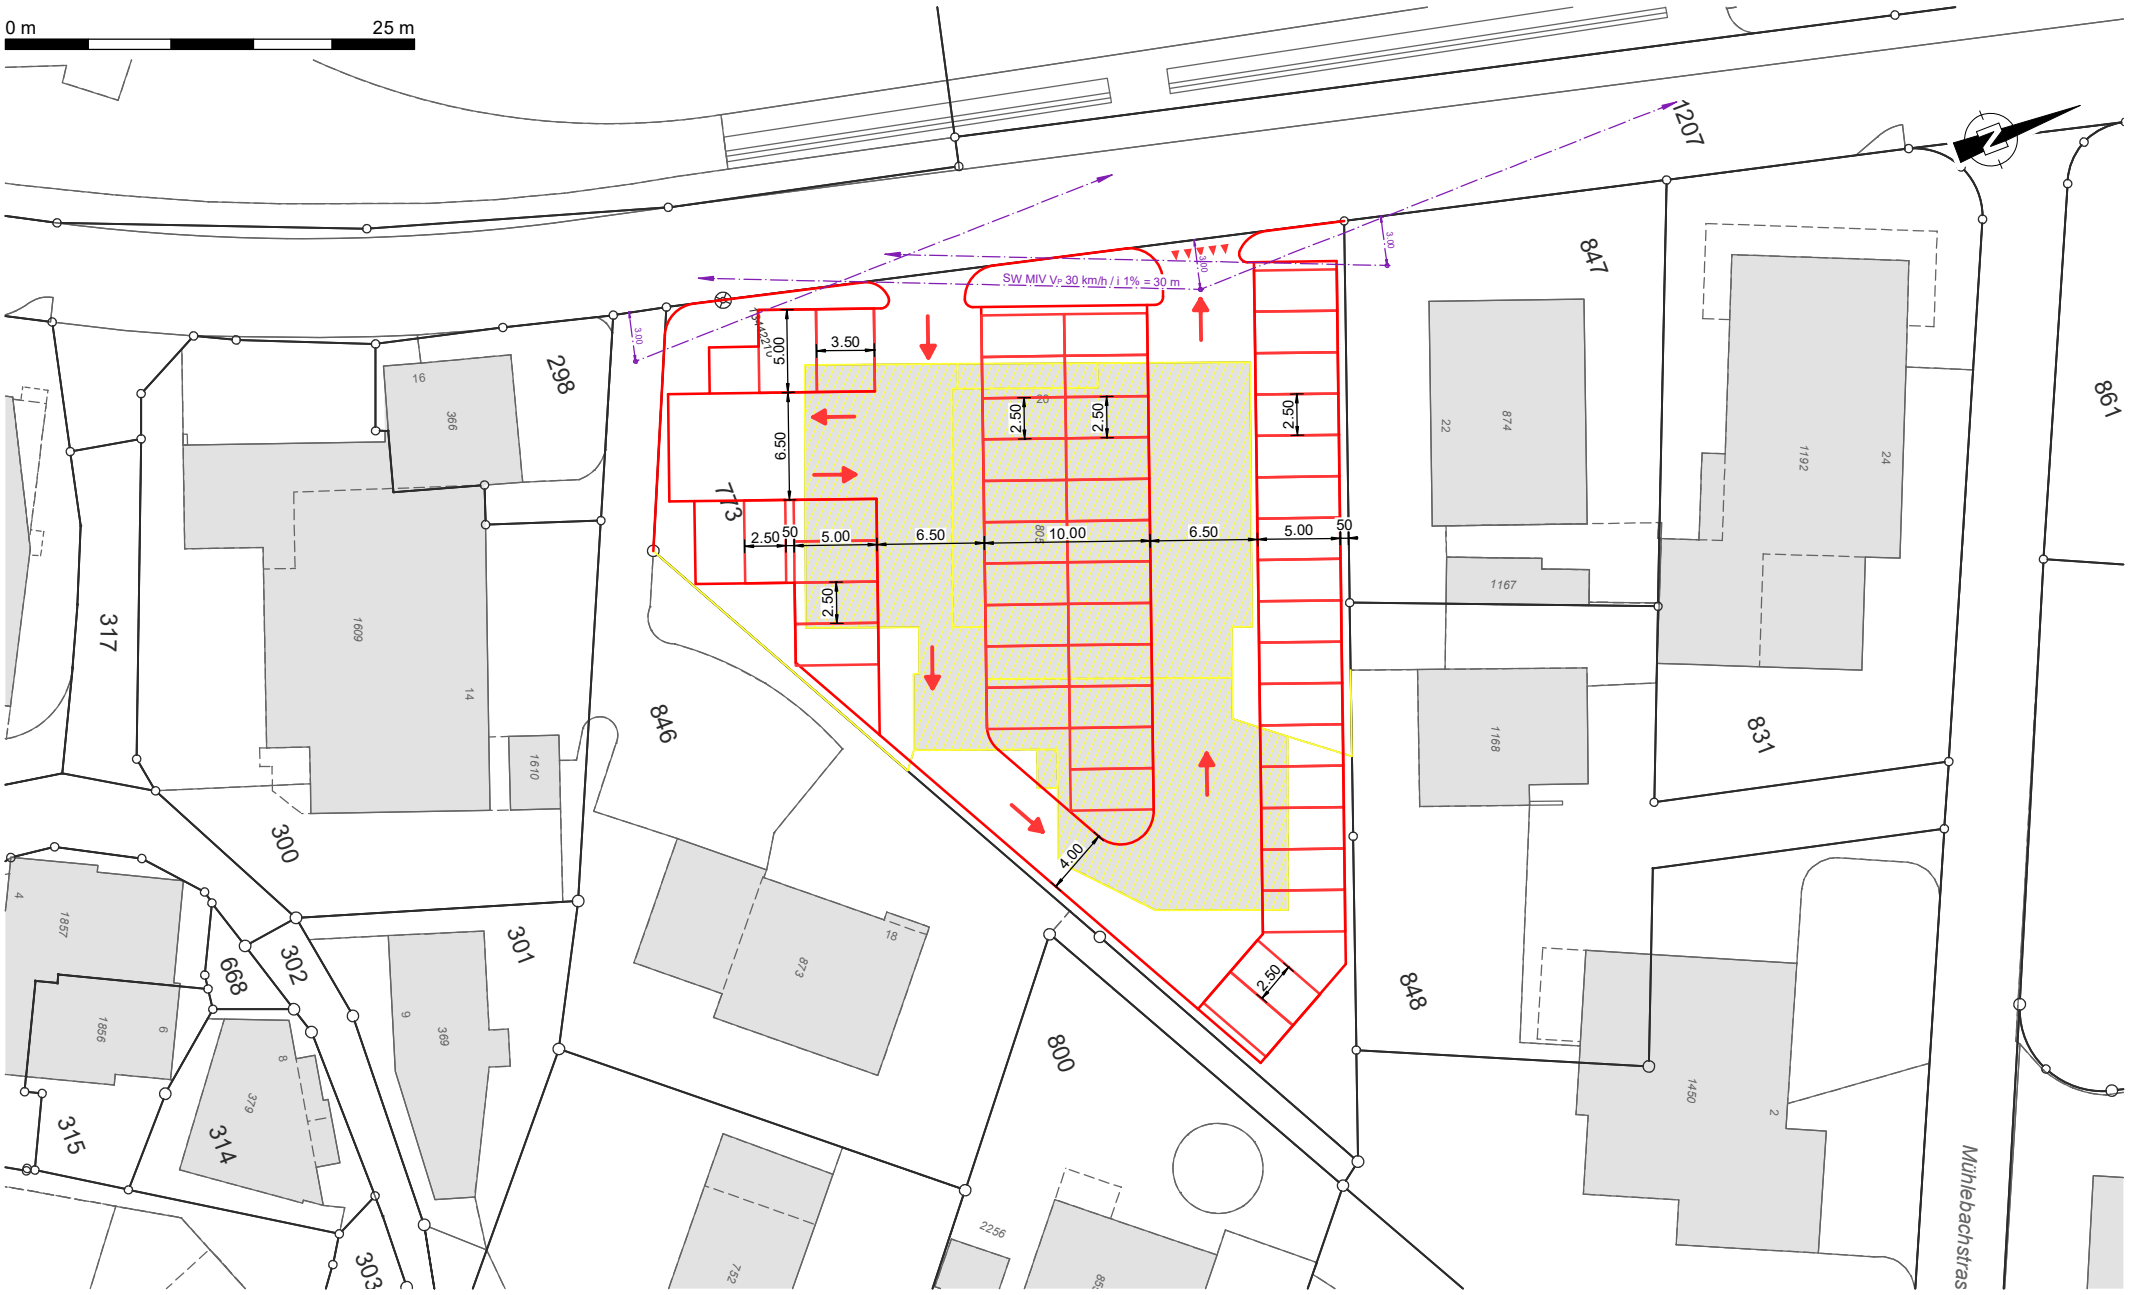
Parkfelder Bestand:	0 / 0 Behindertengerecht	Kleinwagenparkfelder neu:	1
Parkfelder demarkierung:	0 / 0		
Parkfelder neu:	48 / 2 Behindertengerecht		
Parkfelder Total:	48 / 2 Behindertengerecht