Gemeinde Lachen

Sachgeschäft

Standort 2: Bürgerheimstrasse 15, Layout Variante 3

Daten der amtlichen Vermessung: Amtliche Vermessung Schweiz, Stand 30.06.2024
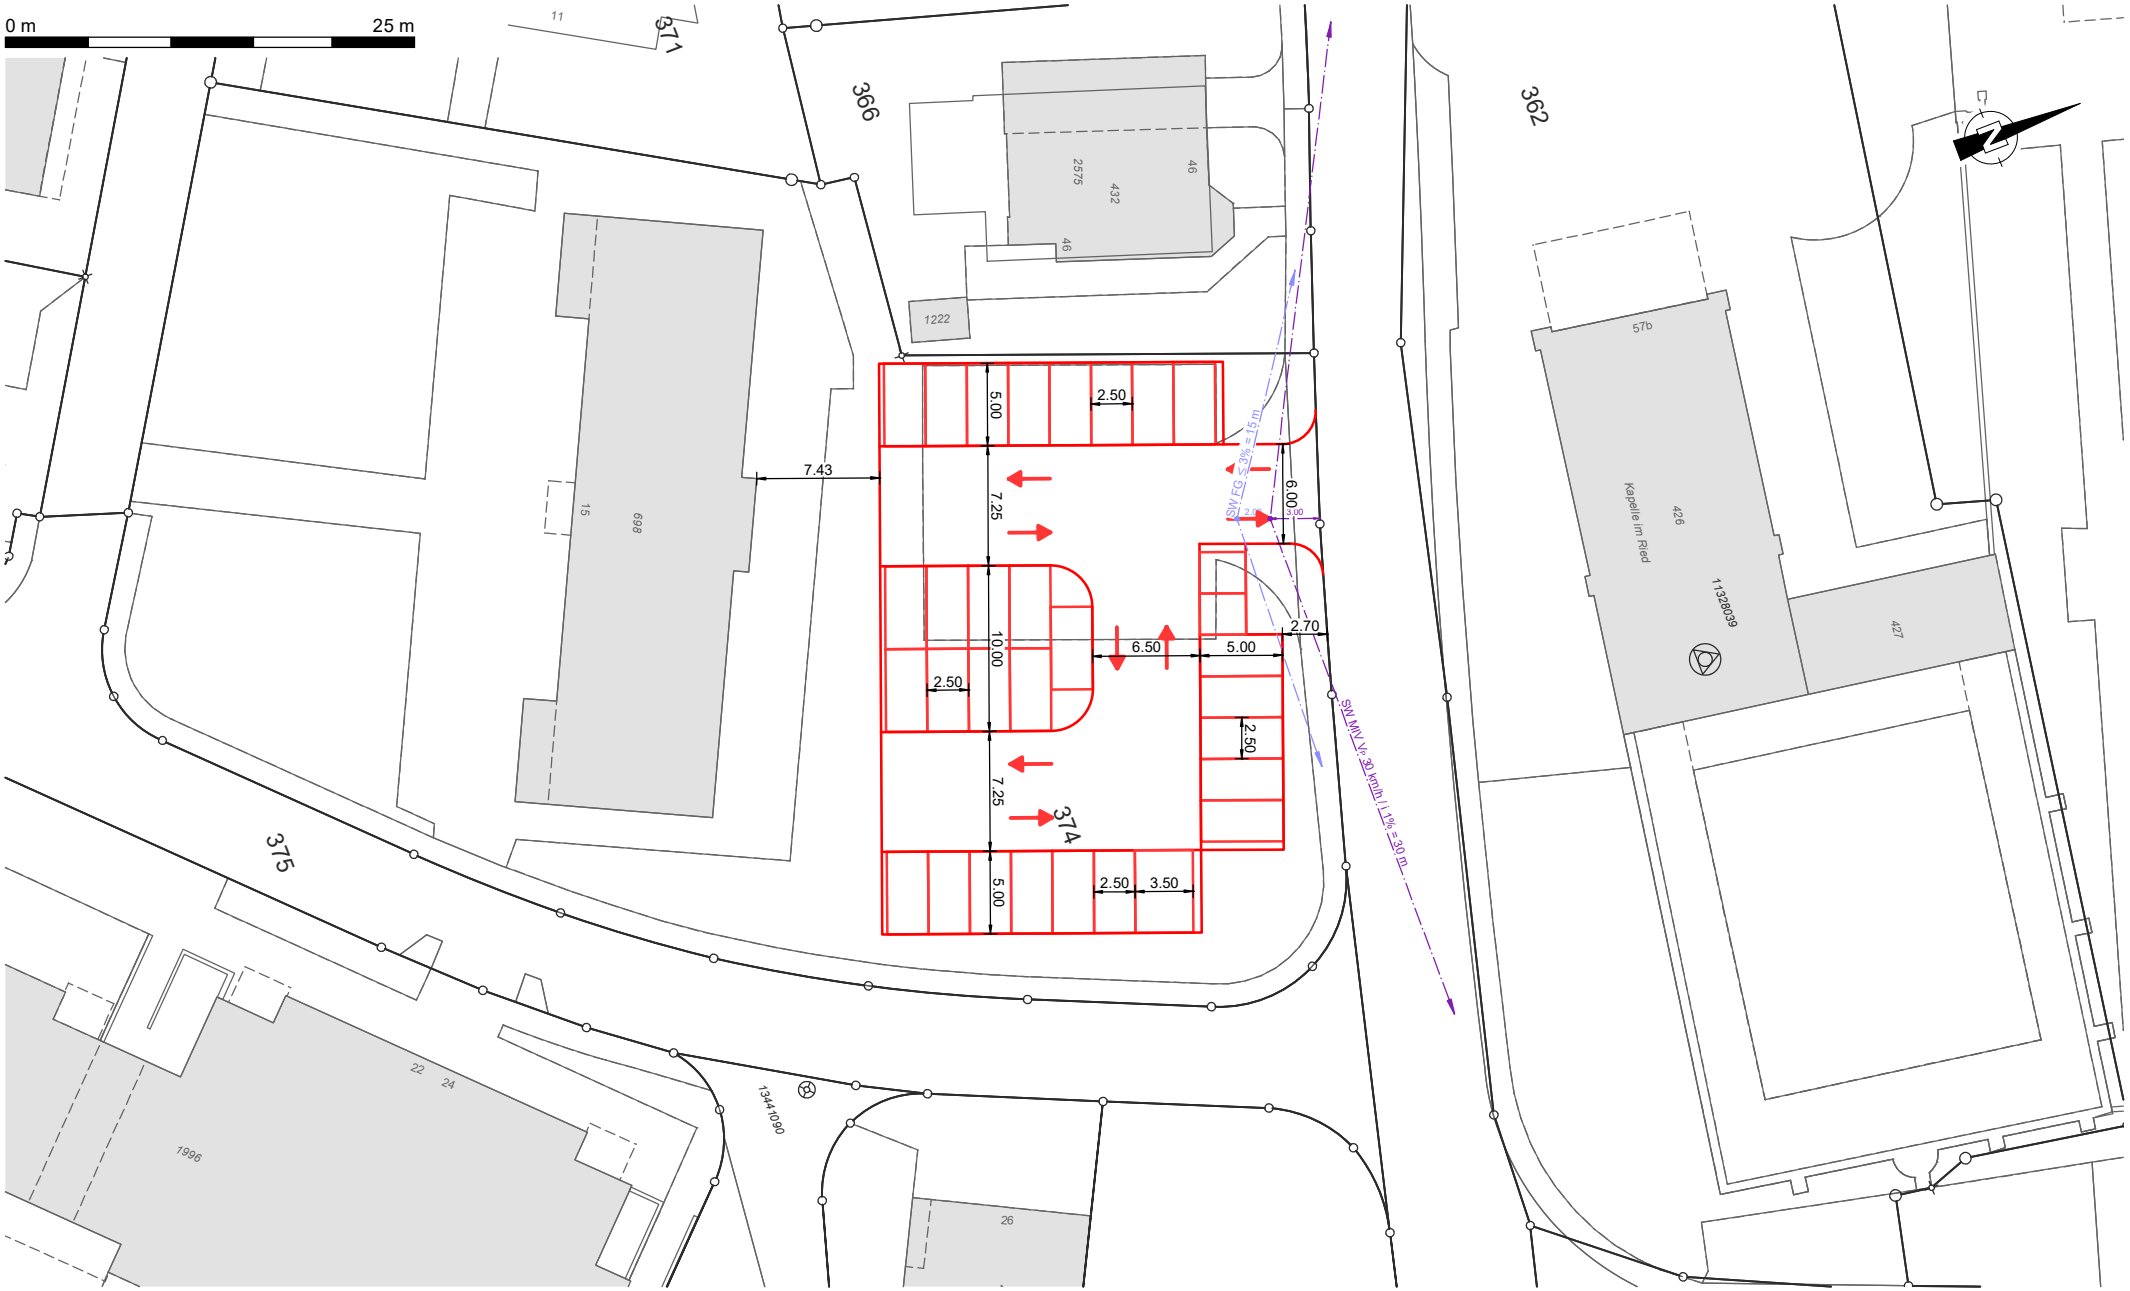
Parkfelder Bestand:	14 / 0 Behindertengerecht	Kleinwagenparkfelder neu:	2
Parkfelder demarkierung:	14 / 0		
Parkfelder neu:	29 / 1 Behindertengerecht		
Parkfelder Total:	29 / 1 Behindertengerecht